


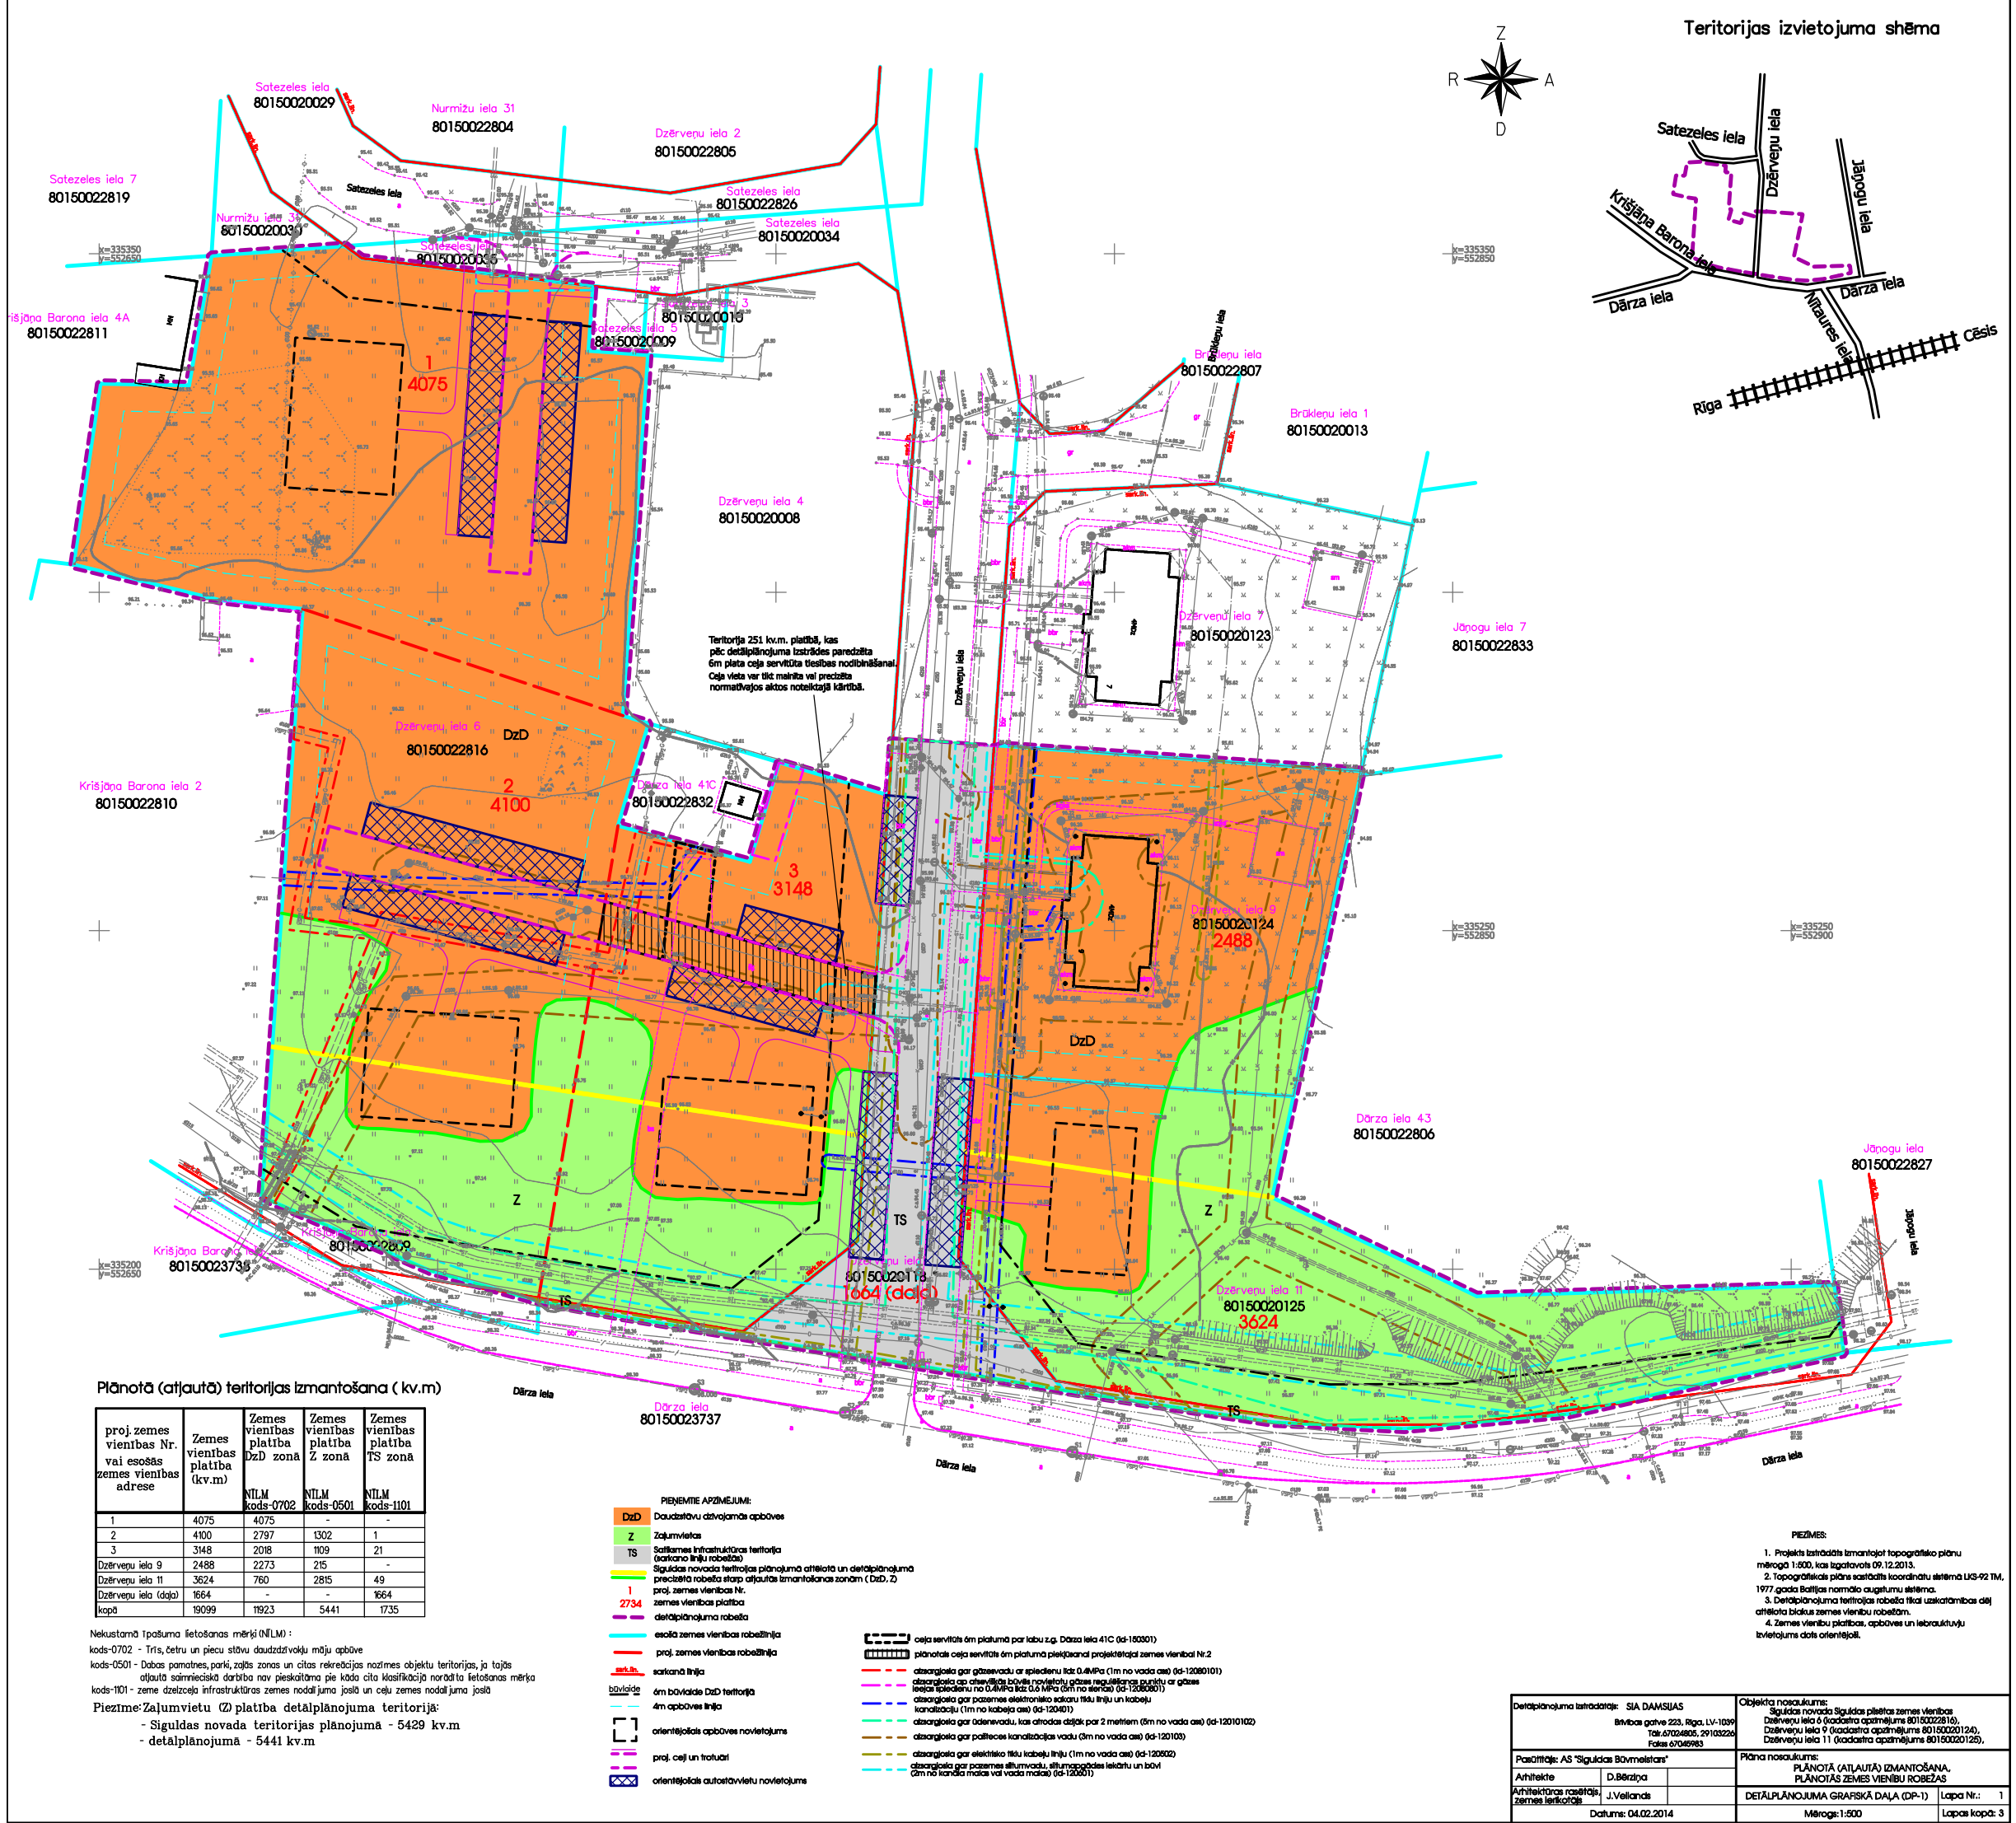

Plānotā (atļautā) teritorijas izmantošana (kv.m)

proj.zemes vienības Nr. vai esošās zemes vienības adrese	Zemes vienības platība (kv.m)	Zemes vienības platība DzD zona NTLM kods-0702	Zemes vienības platība Z zona NTLM kods-0501	Zemes vienības platība TS zona NTLM kods-1101
1	4075	4075	-	-
2	4100	2797	1302	1
3	3148	2018	1109	21
Dzērveņu iela 9	2488	2273	215	-
Dzērveņu iela 11	3624	760	2815	49
Dzērveņu iela (daļa)	1664	-	-	1664
kopā	19099	11923	5441	1735

Nekustamā īpašuma lēmuma mērķi (NTLM) :

kods-0702 - Trīs, četru un piecu stāvu daudzdzīvokļu māju apbūve

kods-0501 - Dabas pamatnes, parki, zaļās zonas un citus rekreācijas nozīmes objektu teritorija, ja tajās atļautā sadzīvojamā darbība nav pieskaitāma pie kāda cita klasifikācija norādīto lēmuma mērķa

kods-1101 - zeme dzelzceļa infrastruktūras zemes nodalījuma joslā un ceļu zemes nodalījuma joslā

Piezīme:Zaļumvieta (Z) platība detālplānojuma teritorijā:

- Siguldas novada teritorijas plānojumā - 5429 kv.m
- detālplānojumā - 5441 kv.m

PIEŅĒMIE APZĪMĒJUMI:

 - Z Zaļumvieta
 - Siguldas novada teritorijas plānojumā atzīmēta un detālplānojumā precizēta robeža starp atļautās izmantošanas zonām (DzD, Z) proj. zemes vienības Nr. zemes vienības platība detālplānojumā robeža
 - esotā zemes vienības robežlīnija
 - proj. zemes vienības robežlīnija
 - ām apbūves līnija
 - orientējamā apbūves novietojums
 - proj. ceļi un trotuāri
 - orientējamā autostāvvietu novietojums
- ceļa servitūts 6m platumā par labu z.g. Dārza iela 41C (6-150301)
- plānotais ceļa servitūts 6m platumā piekļūstot projektētajai zemes vienībai Nr.2
- atbilstoši gar gāzēvadu ar spiedienu līdz 0,4MPa (1m no vada asi) (6-12080101)

PIEZĪMES:

- Projekta izstrādātais izstrādātais topogrāfiskais plāns mēroga 1:500, kas izgatavots 09.12.2013.
- Topogrāfiskais plāns sastādīts koordinātu sistēmā UTM-92 TM, 1977.gada Baltijas normālo augstumu sistēma.
- Detālplānojuma teritorijas robeža tika uzskatīta par atbilstošu esošajai zemes vienību robežai.
- Zemes vienību platības, apbūves un infrastruktūru izvietojums dots orientējoši.

Detālplānojuma izstrādātājs: SIA DAHMSJAS Izmantojamā gāze: Rīga, LV-1099 Tālrunis: 67044805, 29103224 Fakss: 67046983	Objekta nosaukums: Siguldas novada Siguldas pilsētas zemes vienības Dzērveņu iela 6 (kadastira apzīmējums 80150022816), Dzērveņu iela 9 (kadastira apzīmējums 80150020124), Dzērveņu iela 11 (kadastira apzīmējums 80150020125).
Pasūtītājs: AS "Siguldas Būvniecība"	Plāna nosaukums: PLĀNOTĀ (ATĻAUTĀ) IZMANTOŠANA, PLĀNOTĀS ZEMES VIENĪBU ROBEŽAS
Arhitekts: D.Bērziņa Arhitekta paraksts: J.Velands	Plāna nosaukums: DETĀLPĀNOJUMA GRAFISKĀ DAĻA (OP-1)
Datums: 04.02.2014	Mērogs: 1:500
	Lapa Nr.: 1
	Lapas kopā: 3