


PLĀNS

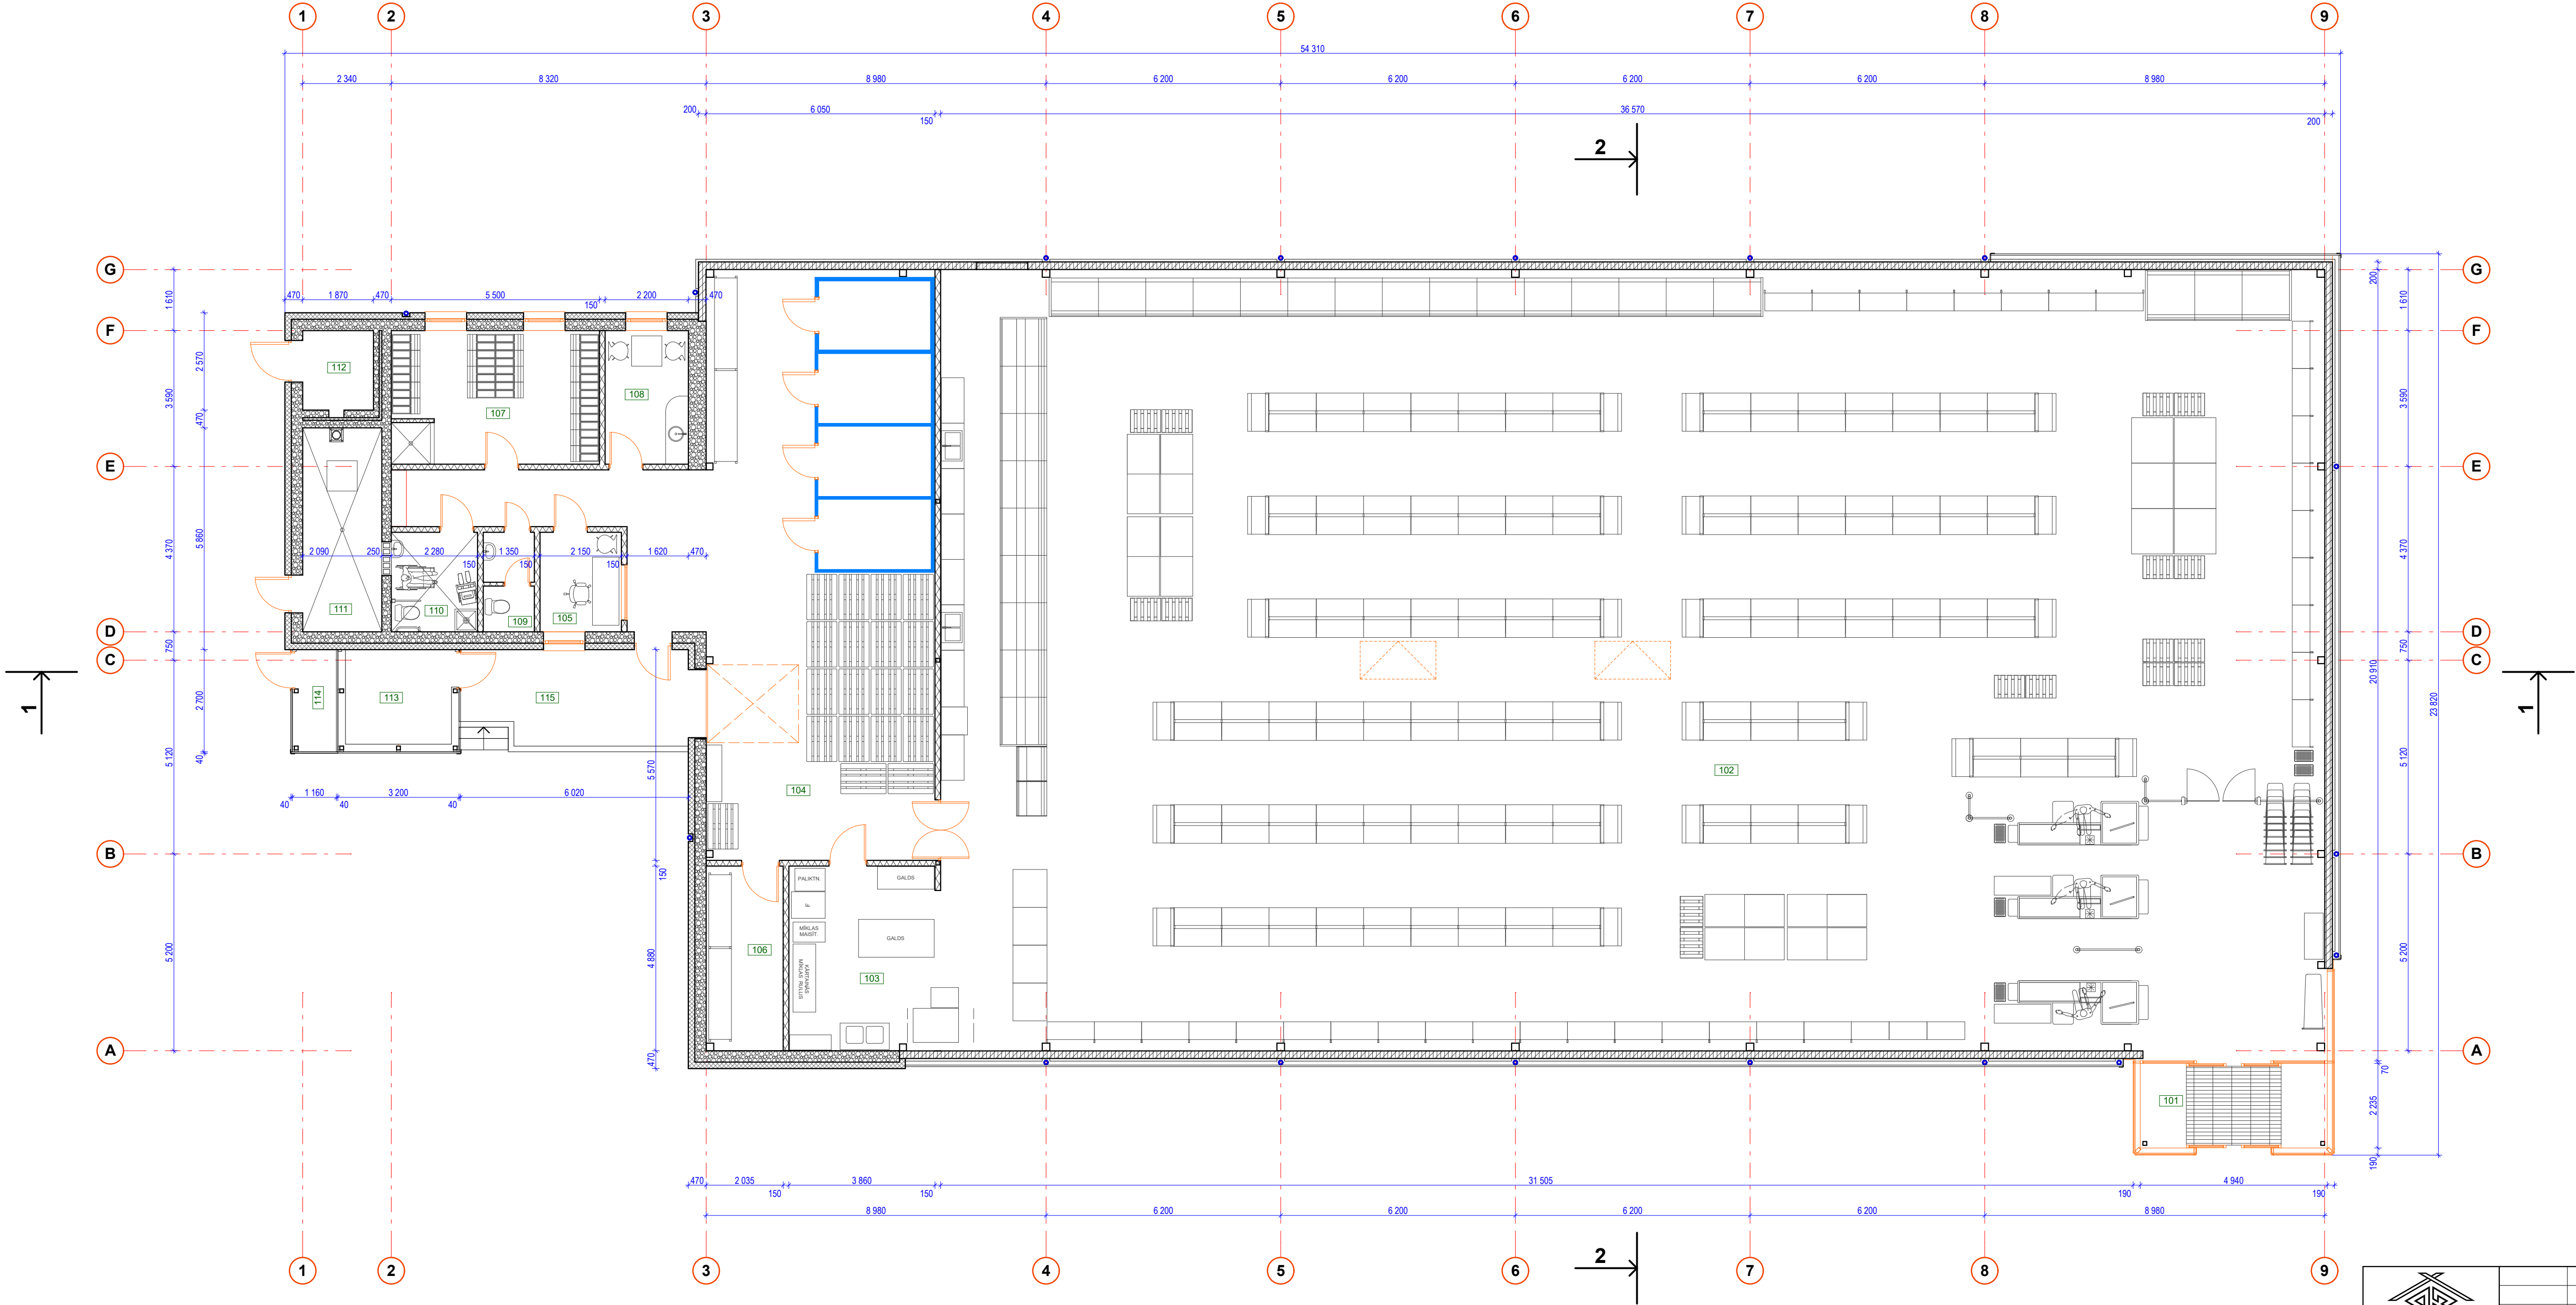

TELPU EKSPLIKĀCIJA

NR	TELPAS NOSAUKUMS	PLATĪBA (m²)
101	VEĻTVERIS	11,02
102	TIRDZniecības zāle	755,89
103	MAIZES CEPŠANAS VIETA	18,81
104	PREČU PIENĒMŠANAS Telpa ar koridoru	112,52
105	VEIKALA VADĪTĀJA Telpa	5,65
106	AKCĪZES PREČU NOLIKTAVA	9,89
107	PERSONĀLA ĢĒRBTVUVE	19,30
108	PERSONĀLA ATPŪTAS Telpa	7,77
109	PERSONĀLA SANMEZGLS	3,49
110	APMEKLĒTĀJU SANMEZGLS "UZ PIEPRASĪJUMU", APKOPIES INVENTĀRA Telpa	6,00
111	KATLA Telpa	11,13
112	KOMPRESORU Telpa	4,01
113	TARAS NOLIKTAVA	8,48
114	SĒTNIEKA INVENTĀRA Telpa	3,03
115	RAMPA	15,43

PIEŅĒMTI APZĪMĒJUMI

	KERAMZĪTBETONA BLOKU MŪRIS
	KOMPOZĪTPANEĻI AR POLIIZOCIANURĀTA IZOLĀCIJU
	PLĀNSIENU TĒRAUDA KARKASA, DUBULTA ĢĪPŠKARTONA APŠŪVUMA, MINERĀLVATES IZOLĀCIJAS STARPŠIENAS
	PUTU POLISTIROLA IZOLĀCIJA
	AUKSTUMKAMERU NOROBEŽOJOŠAS VIRSMAS
	IEKĀRTAS, APRIKOJUMS
	DŪMU LŪKA

						PASŪTĪTĀJS:	"FIRMA MADARA" 89" SIA			
	BDV	G. BERGSONS	05.12.2016			BŪVOBJEKTS:	MAZUMTIRDZNIECĪBAS VEIKALS RĪGAS IELĀ 2. SĪGULDA			
	ARHITEKTS	G. BERGSONS								
Jurid. adr.: Gerā iela 7, Valmieru, LV4201 Bērgs 1559a iela 3, Valmieru, LV4201 e-pasts: b-3@valm.lv tāl.: 64207197						SATURS:	PLĀNS			
PASŪTĪJUMA NR.	BŪVNIEC. VEIDS	STADIJA	MARKA	MĒROGS	LAPA	LAPAS	ARHĪVA NR.	LP. SĒJUMA	RĀSĒJUMA NR.	
23-2016	PĀRĪBŪVE	MBP	AR	1:100	1	4			AR-1	