


MAZUMTIRDZNIECĪBAS VEIKALA JAUNBŪVE RĪGAS IELĀ 2, SIGULDĀ

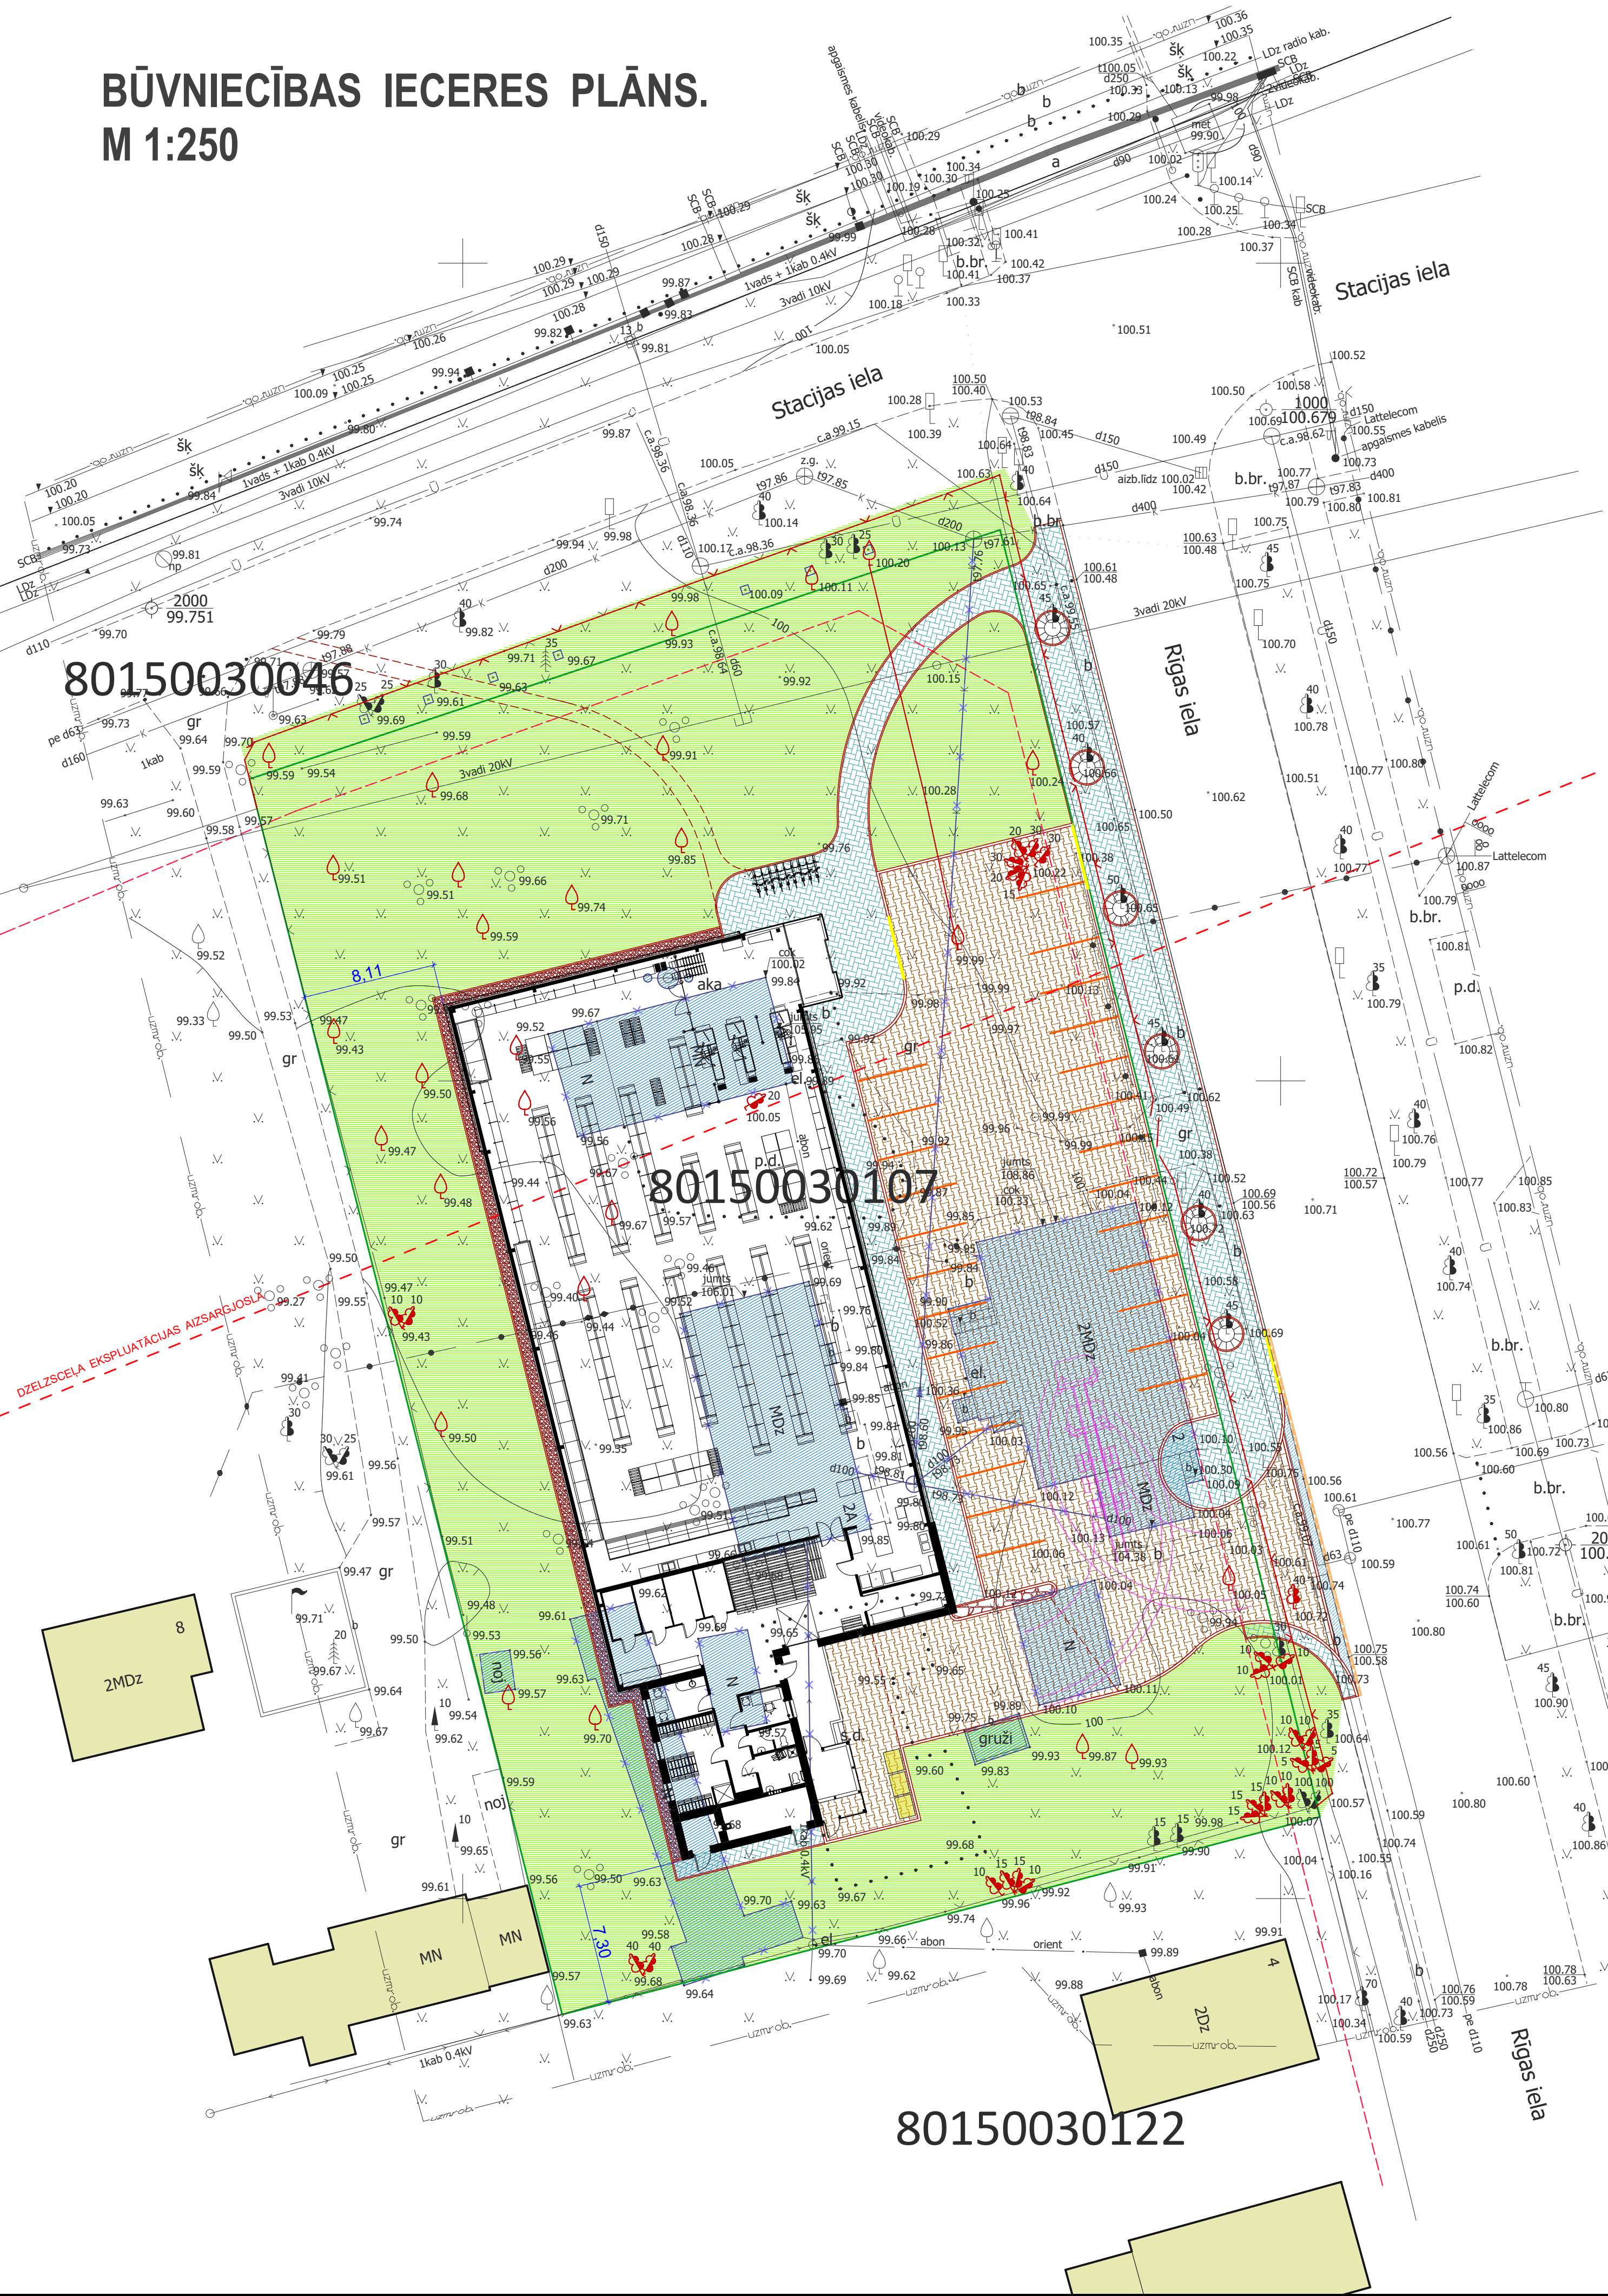

BŪVNICĪBAS IECERES PLĀNS.
M 1:250



PIEŅEMTI APZĪMĒJUMI

	NOJAUCAMAS ĒKAS UN BŪVES
	DEMONTĒJAMAS INŽENIERKOMUNIKĀCIJAS
	DEMONTĒJAMS ŽOGS
	CĒRTAMI KOKI
	PROJEKTĒTA ĒKA
	APBŪVE PIEGUĻOŠAJOS N.Ī.
	BETONA BRUĶAKMENS, PELEĶS, "SPOLĪTE"
	BETONA BRUĶAKMENS MARĶĒJUMS, SARKANS "TAISNSTŪRA"
	BETONA BRUĶAKMENS, PELEĶS, "TAISNSTŪRA"
	SĒTAIS ZĀLAJS
	ASFALTBETONA IESEGUMS
	ASFALTBETONA REMONTA ZONA
	KALIBRĒTU OĻU VAI GRANĪTA ŠĶEMBU APMALE
	LAUKAKMENS BRUĢIS
	ZEMES VIENĪBU ROBEŽAS
	IELU SARKANĀS LĪNIJAS
	BETONA BORTAKMENS
	LĪDZ BRAUKTUVEI PAZEMINĀTS BETONA BORTAKMENS
	REZERVĒTA TERITORIJA TROTUĀRA IZBŪVEI
	KOKU SAKŅU AIZSARGREŽĢIS - ČUGUNA
	ATKRITUMU KONTEINERS
	VELOSIPĒDU NOVIETNE
	APGĀDES TRANSPORTA MANEVRĒŠANAS TRAJEKTORIJAS

GALVENIE PROJEKTA RĀDĪTĀJI

APBŪVES LAUKUMS	1162m²
KOPĒJĀ PLATĪBA	1086m²
CELTNIECISKAIS TILPUMS	5700m³
UGUNSIKTURĪBAS PAKĀPE	U3
KLASIFIKĀCIJAS KODS PĒC LIETOŠANAS VEIDA	1230
LIETOTĀJU SKAITS	>100
ĒKAS GRUPA ATBILSTOŠI BŪVNICĪBAS PROCESAM	III
ĒKAS DROŠĪBAS LĪMEŅA SEKU KLASE	CC2
APBŪVES BLĪVUMS ZEMES GABALA ROBEŽĀS	30,4%
BRĪVĀ ZAĻUMU TERITORIJA ZEMES GABALA ROBEŽĀS, NESKAITŌT TERITORIJU IELU SARKANĀJĀS LĪNIJĀS	40,3%

VISPĀRĒJA INFORMĀCIJA

BŪVNICĪBAS IEROSINĀTĀJS	NOSAUKUMS	"FIRMA MADARA" 89" SIA
	ADRESE	BAZNĪCAS LAUKUMS 2, SMILTENE, LV-4729
	REĢISTRĀCIJAS NR.	40003115846
	KONTAKTPERSONA	AIGARS KUDULIŅŠ. 28331633
BŪVPROJEKTA IZSTRĀDĀTĀJS	NOSAUKUMS	SIA " BERGSONS UN PARTNERI"
	ADRESE	KĀRĻA IELA 3, VALMIERA, LV-4201
	REĢISTRĀCIJAS NR.	44103010408
	KONTAKTPERSONA	GATIS BERGSONS. 29243141
IEPAZĪŠANĀS AR BŪVNICĪBAS IECERI	VIETA	SIGULDAS NOVADA BŪVVALDE. ZINĀTNES IELĀ 7, SIGULDĀ
	LAIKS	16.01.2017-13.02.2017
BŪVNICĪBAS IECERES PREZENTĀCIJA	VIETA	SIGULDAS NOVADA BŪVVALDE. ZINĀTNES IELĀ 7, SIGULDĀ
	LAIKS	7.02.2017. PLKST. 17 00
ATSIAUKSMJU IESNIEGŠANA	VIETA	SIGULDAS NOVADA BŪVVALDE. ZINĀTNES IELĀ 7, SIGULDĀ
	LAIKS	LĪDZ 13.02. 2017. PLKST. 18 00