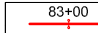

 

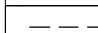



 
 
 

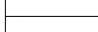

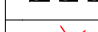

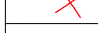




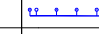









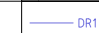

 
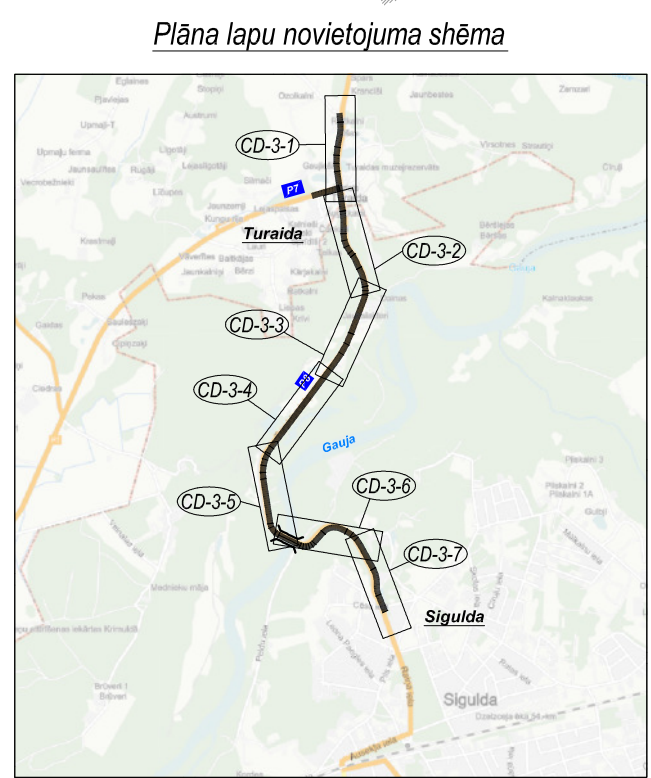
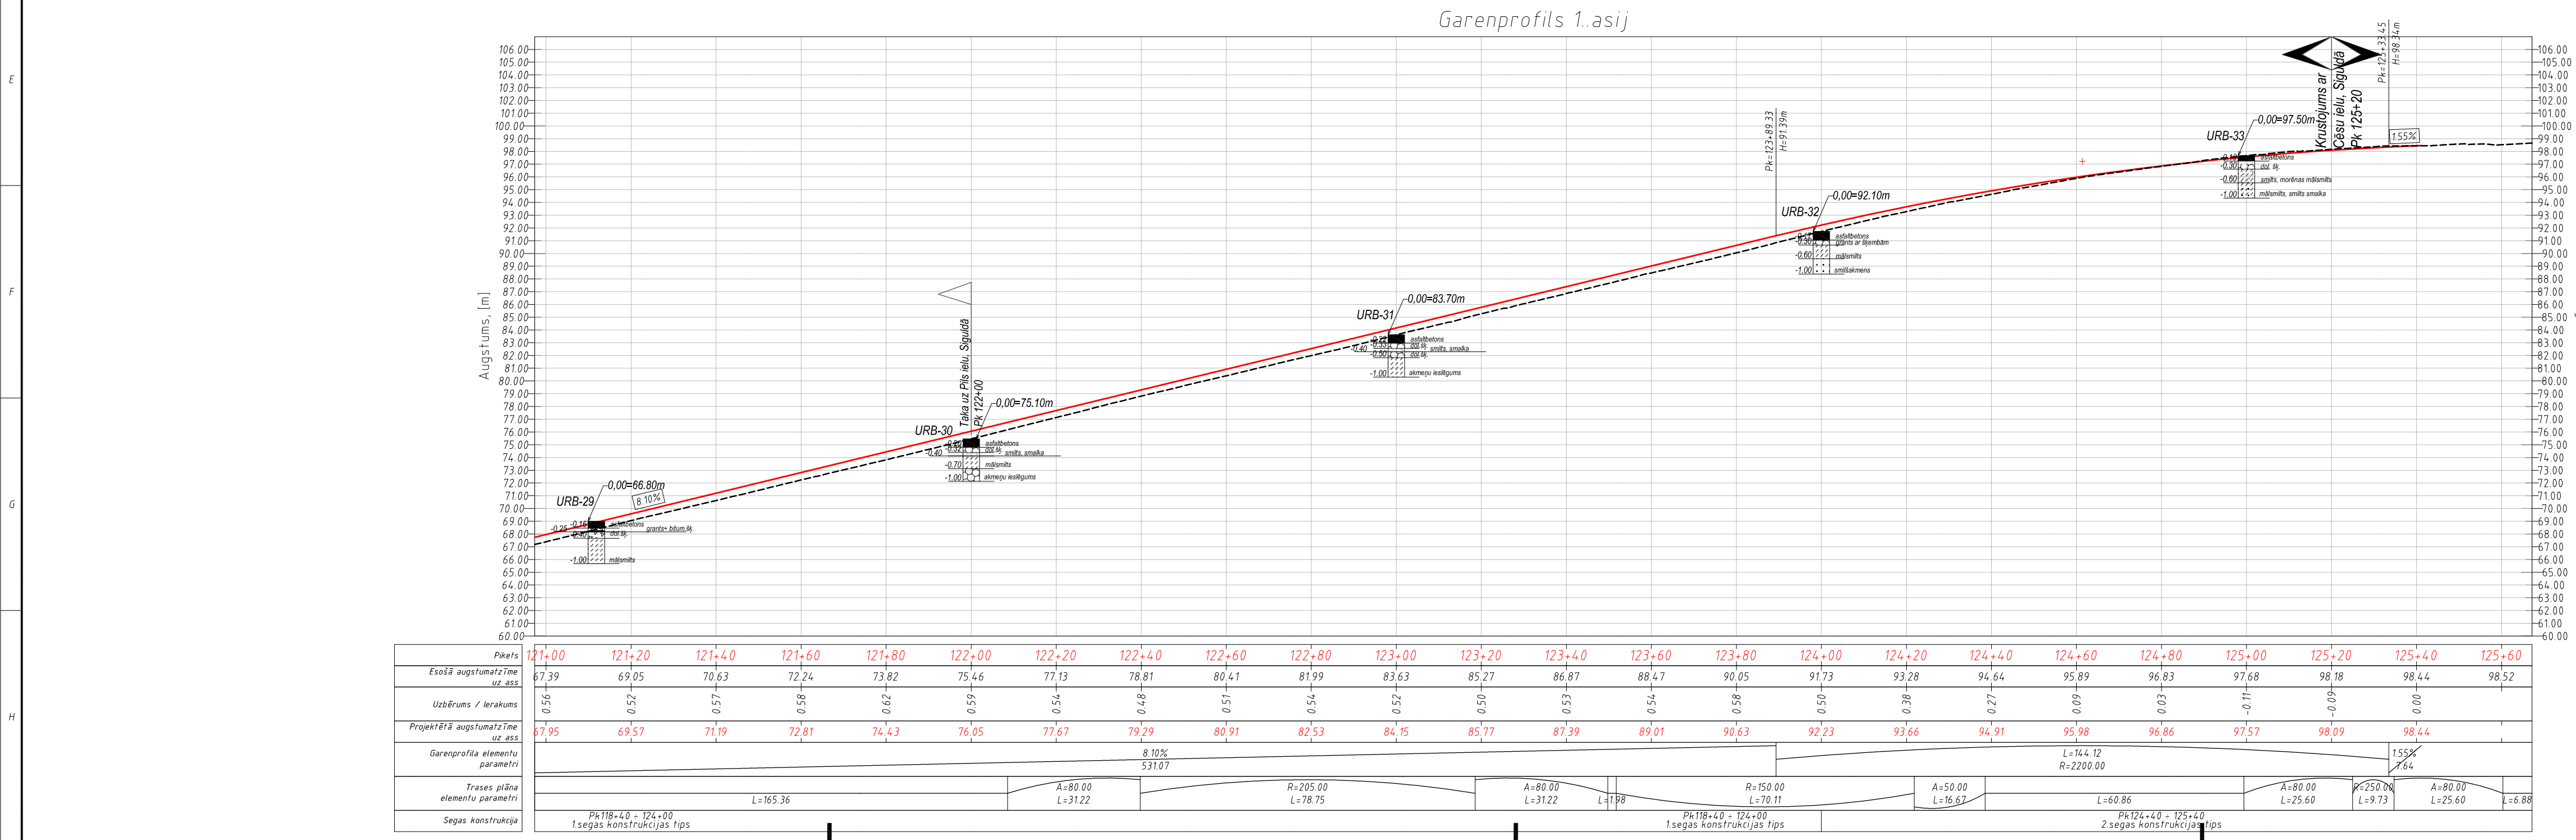



Pieņemtie apzīmējumi		
	Ceļa ass ar pīkētāžu	 Projektētais brauktuves segums - asfaltbetons
	Zemes īpašumu robežas	 Projektētais ielvie/veloceļa segums - asfaltbetons
	Projektētās brauktuves asfaltbetona malas	 Projektētās brauktuves segums - granīta bruģakmens
	Projektētās brauktuves granīta nomales	 Projektētais ielvas segums - betona bruģakmens
	Projektētās brauktuves apmales	 Projektētais ielvas segums - minerālmatēriāls
	Projektētās ielvas apmales	 Projektētais laukakmeņu bruģa segums
	Esoši gājēju/velosipēdistu kustības maršruti	 Projektētie zāliņi
	Demontējami objekti	 Projektētās minerālmatēriāla nomales
	Nobraukuve uz īpašumu	 Granīta šķembu bēruma drenāžas tranšējā
	Nobraukuve - pašvaldības ceļš	 Projektētās gājēju un transporta barjeras
	Nobraukuve - valsts ceļš	 Norobežojotie stabili
	Caurteku izbūve/rekonstrukcija	 Krāmu zāģošana, atsevišķi augušu koku ciršana
	Esošās autobusu pieturvietas	 Ģeotehniskās izpētes urbuma vieta
	Projektētās autobusu pieturvietas	 Projektētie apgaismojuma tīkli
	Projektētās autobusu pieturvietas nosaukums	 Projektētie dienāz tīkli
	Citu būvprojektu risinājumi pieguļošajās teritorijās	 Projektētie lietus ūdens kanalizācijas tīkli
	Projekta realizācijai nepieciešami zemju īpašumi	 Lietus ūdens uztvērēja



Projektiētājs	 <b>BRD projekts</b> Valguma iela 4a, Rīga, LV-1068 Tālr. 6762045, Fakss: 6762046, e-pasts: brd@brd.lv	Pasūtītājs	VAS "LATVIJAS VALSTS CEĻI"			Pasūtītāja LVC2016/4.12/ 30/AC
Sadarbībā ar		Būvprojekts	Valsts reģionālā autoceļa P8 Inčinciems – Sigulda – Kēgums posma km 8.3 – 12,5 pārbūve			
Amats	Vārds, uzvārds	Paraksts	Datums	Rasējums   <		