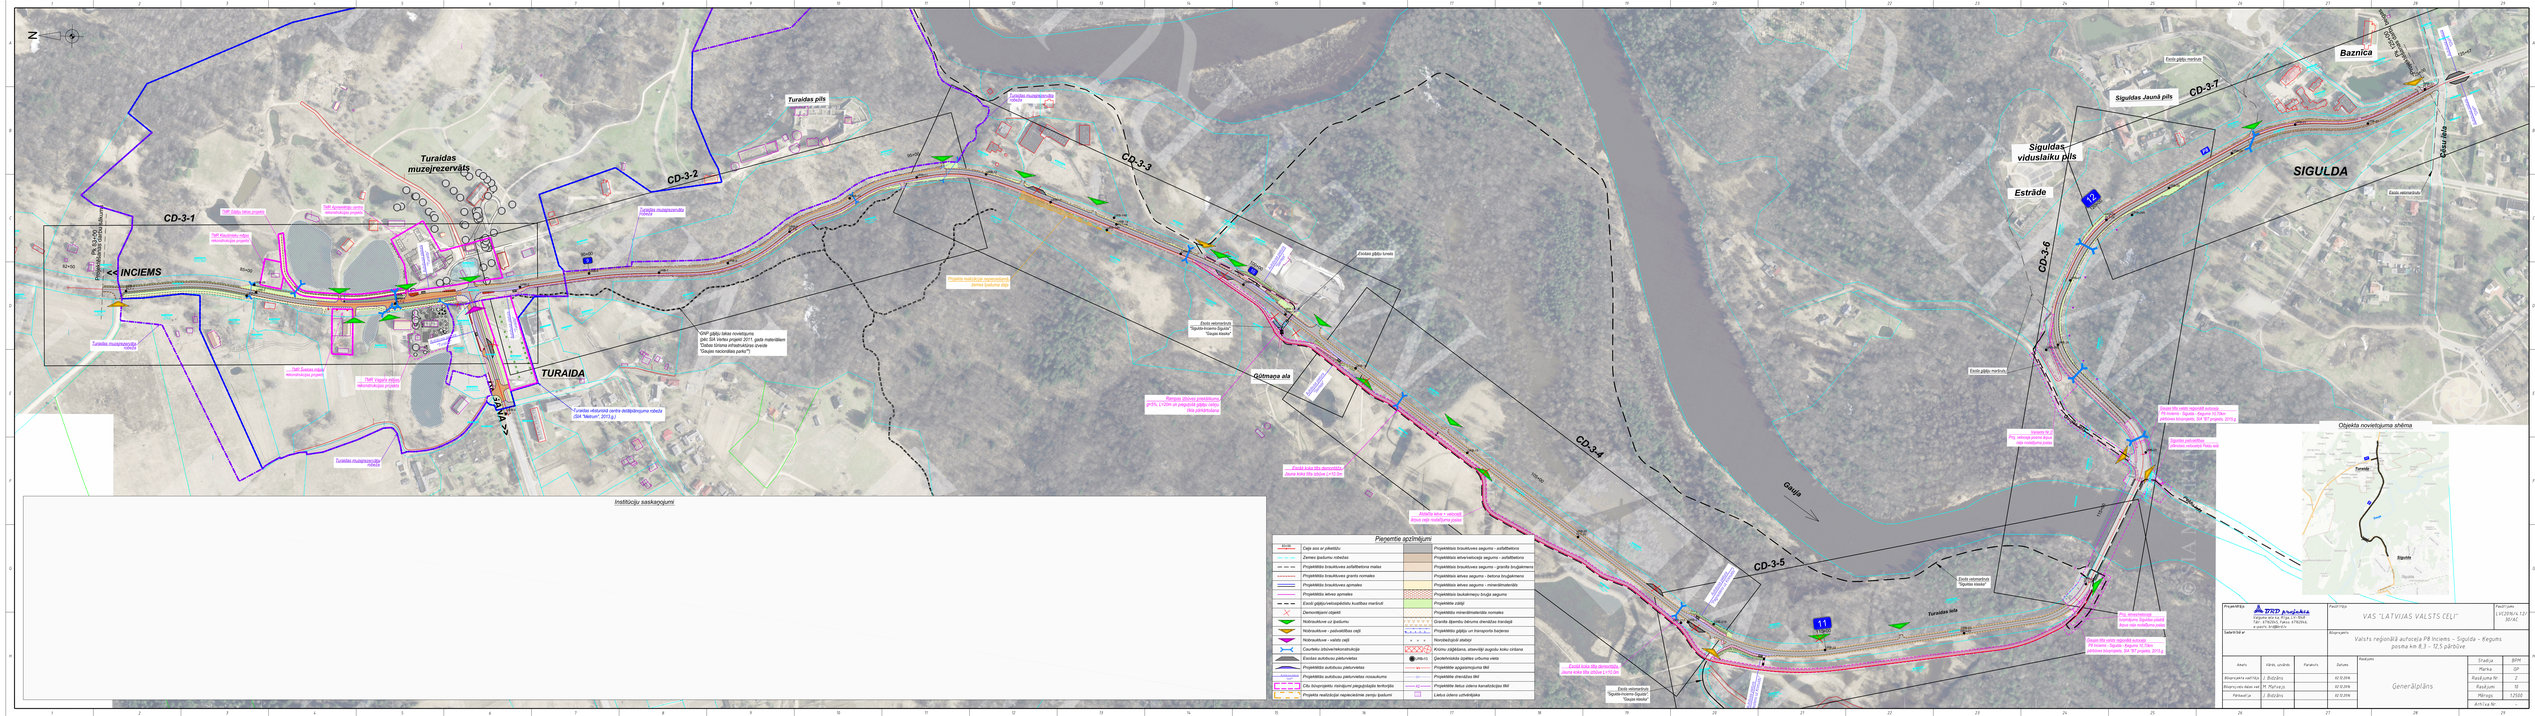
N
<< INCIEMS
TURAIDA
Turaidas pils
Turaidas muzejrezervāts
CD-3-1
CD-3-2
CD-3-3
CD-3-4
CD-3-5
CD-3-6
CD-3-7
Gūtmaņa ala
Gauja
Siguldas Jaunā pils
Siguldas viduslaiku pils
Esplanādes parks
Esplanāde
Baznīca
SIGULDA
Esošā pāļu tiltsvide
Esošā pāļu tilts
Esošā pāļu tilts demontēts
Esošā satiksmes organizācija
Projekta robežpunkts
Projekta robežpunkts nepieciešams zemes īpašuma daļā
Esošā robeža
Esošā robeža tilta demontāža
Esošā robeža tilta izbūve (+10.0m)
Atjaunota laiva + velosipēdi
Atjauno esošo laivotāju vietu
Esošā satiksmes organizācija "Gājēju-braucamo ceļu"
"Gājēju ietaka"
"Gājēju-braucamo ceļu"
"Gājēju-braucamo ceļu" "Gājēju ietaka"
Esošā satiksmes organizācija "