



Objekta izvietojuma shēma

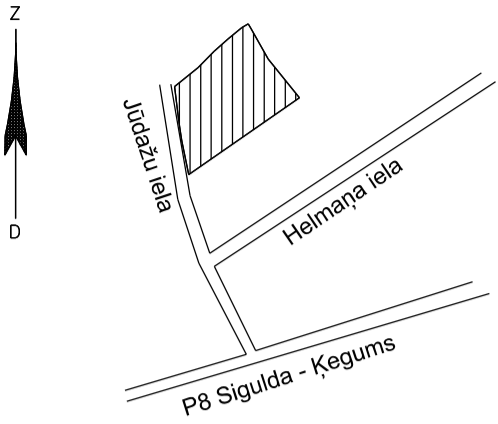

DETĀLPLĀNOJUMS NEKUSTAMAJAM ĪPAŠUMAM  
"GRĪVNIKI" SIGULDĀ, SIGULDAS NOVADĀ  
kadastra apzīmējums 8094 004 0344

TRANSPORTA KUSTĪBAS SHĒMA

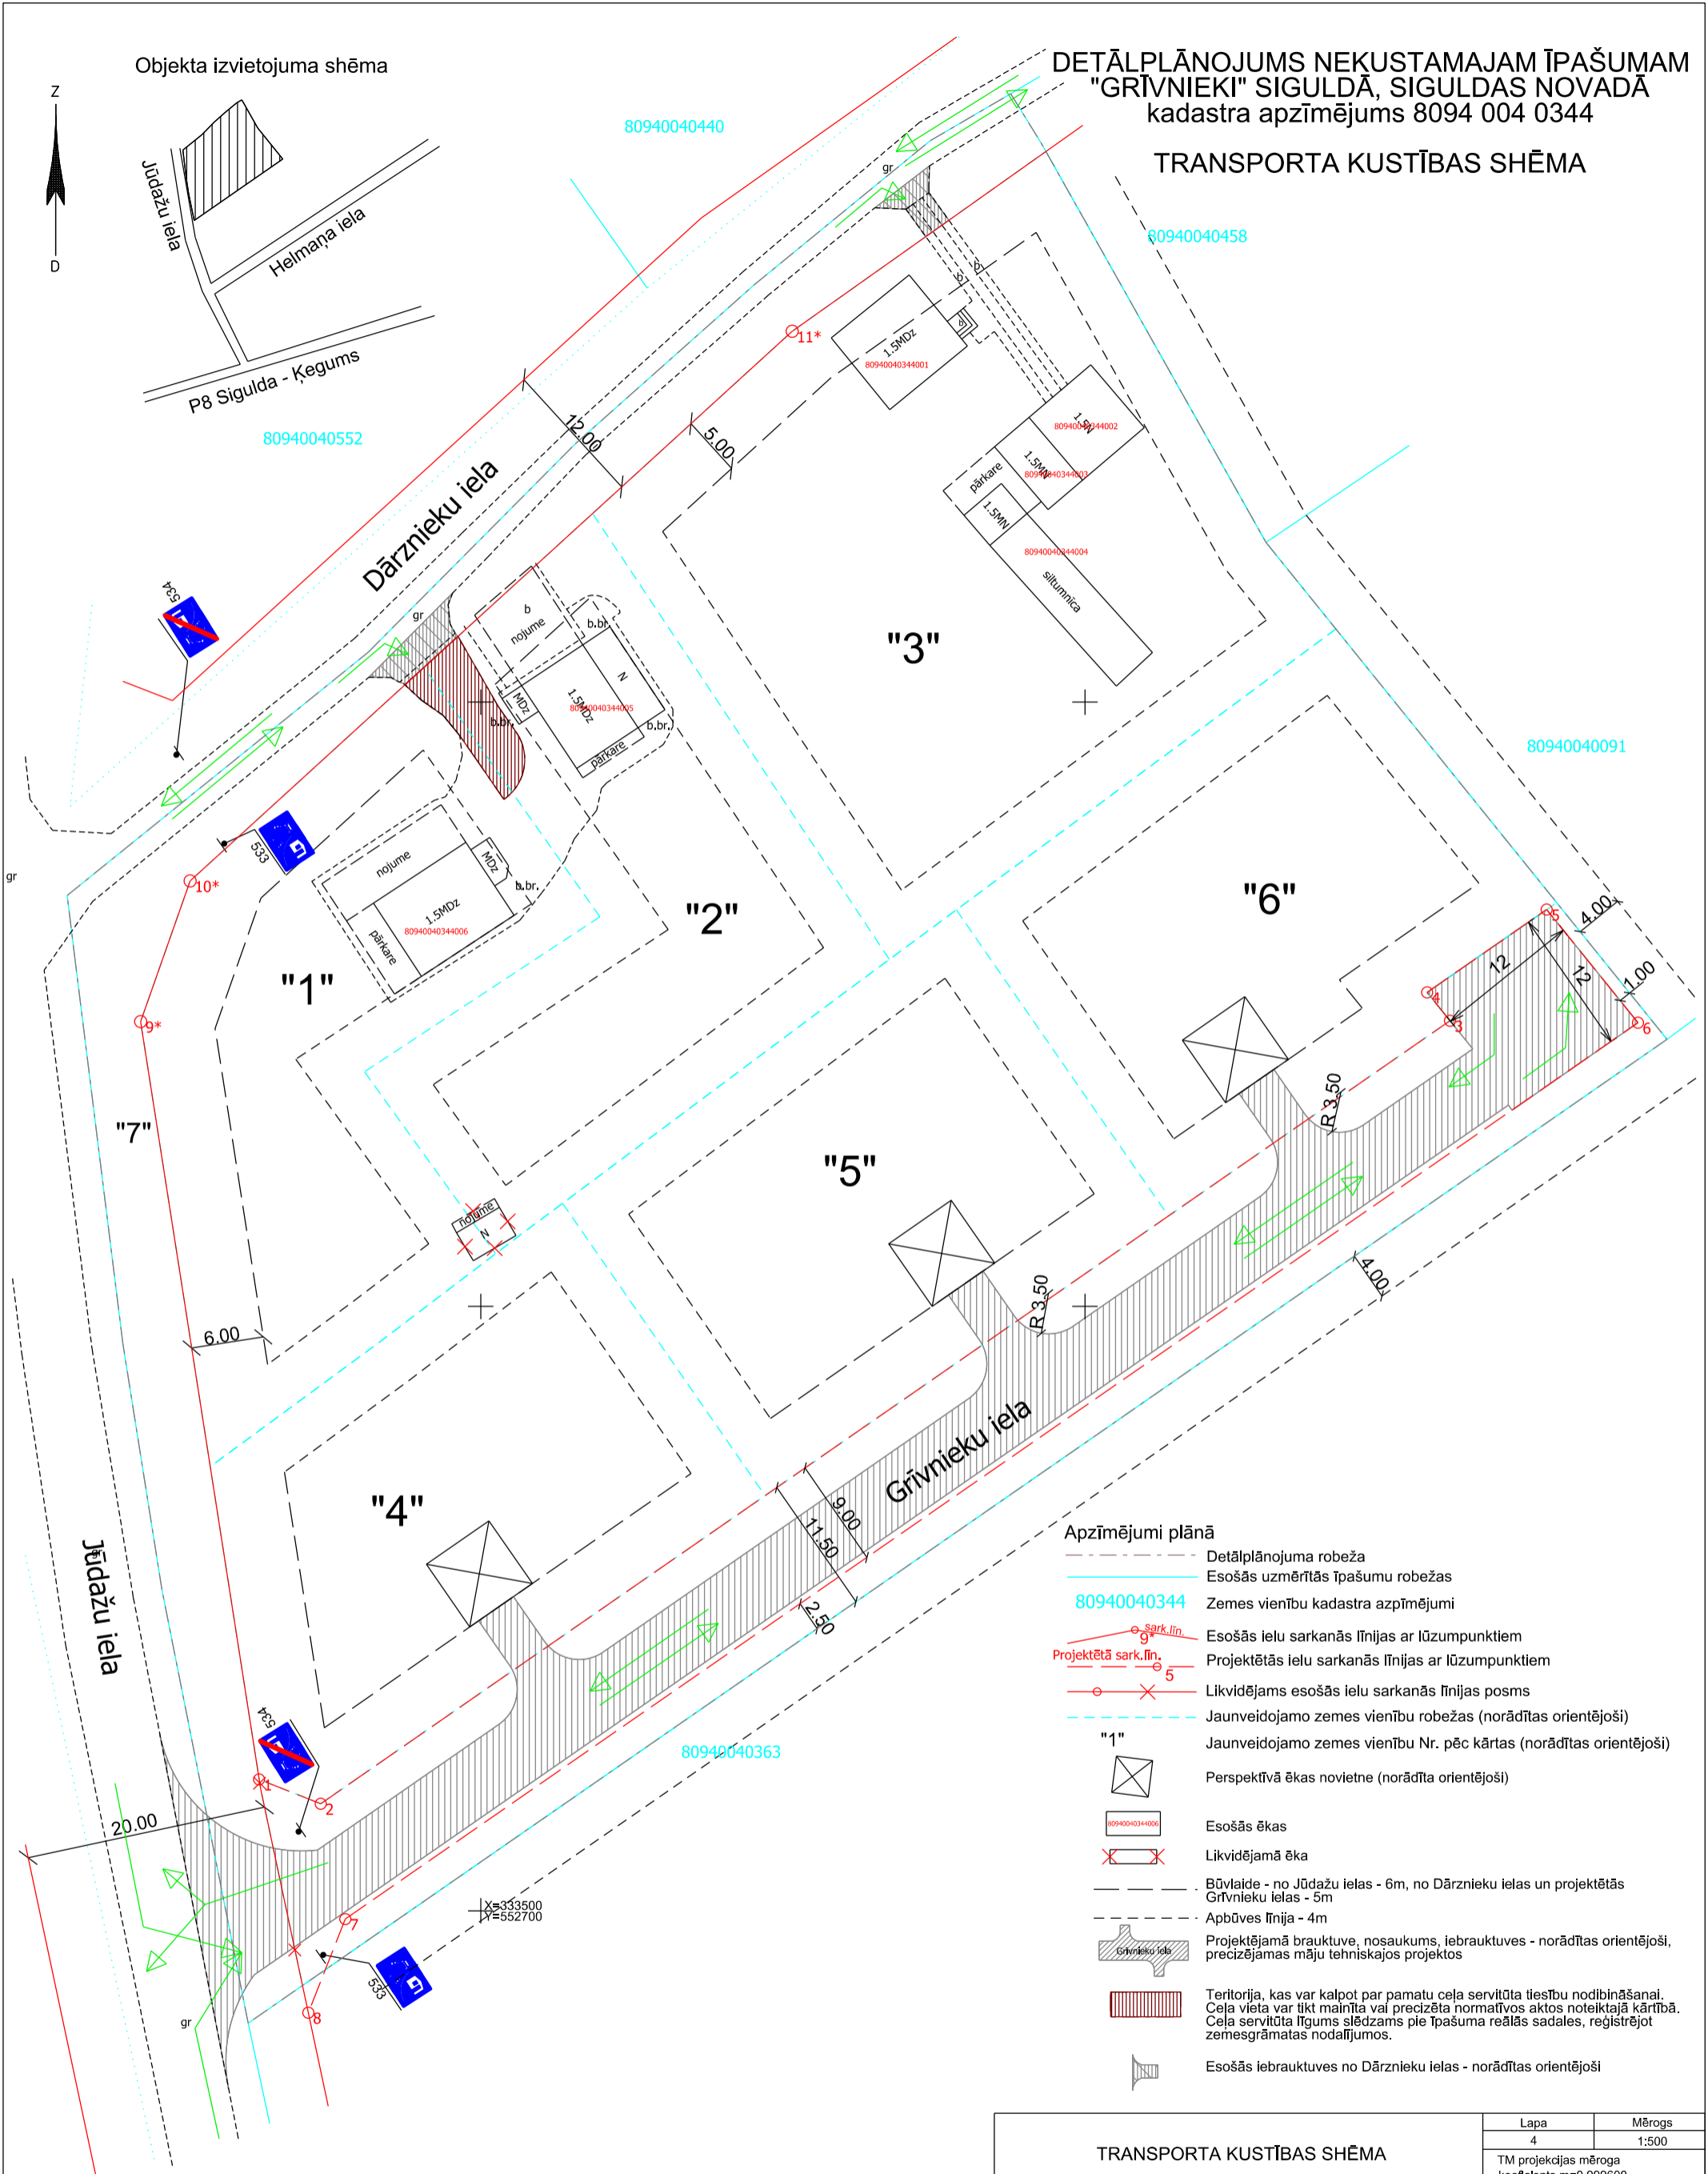

Apzīmējumi plānā

- Detālplānojuma robeža
- Esošās uzmērītās īpašumu robežas
- Zemes vienību kadastra apzīmējumi
- Esošās ielu sarkanās līnijas ar lūzumpunktiem
- Projektētās ielu sarkanās līnijas ar lūzumpunktiem
- Likvidējams esošās ielu sarkanās līnijas posms
- Jaunveidojamo zemes vienību robežas (norādītas orientējoši)
- Jaunveidojamo zemes vienību Nr. pēc kārtas (norādītas orientējoši)
- Perspektīvā ēkas novietne (norādīta orientējoši)
- Esošās ēkas
- Likvidējamā ēka
- Būvvalde - no Jūdažu ielas - 6m, no Dārznieku ielas un projektētās Grīvnieku ielas - 5m
- Apbūves līnija - 4m
- Projektējamā brauktuve, nosaukums, iebrauktuves - norādītas orientējoši, precizējamas māju tehniskajos projektos
- Teritorija, kas var kalpot par pamatu ceļa servitūta tiesību nodibināšanai. Ceļa vieta var tikt mainīta vai precizēta normatīvos aktos noteiktajā kārtībā. Ceļa servitūta līgums slēdzams pie īpašuma reālās sadales, reģistrējot zemesgrāmatas nodalījumus.
- Esošās iebrauktuves no Dārznieku ielas - norādītas orientējoši

1. Projekts izstrādāts uz inženiertopogrāfiskā plāna mērogā 1:500 (uzmērīšana veikta 2018.gada maijā);  
2. Topogrāfiskais plāns sastādīts koordinātu sistēmā LKS-92 TM, Latvijas normālo augstumu sistēmā epochā 2000,5 (LAS-2000,5).

TRANSPORTA KUSTĪBAS SHĒMA		Lapa	Mērogs
		4	1:500
Pasūtītājs: zemes īpašnieks		TM projekcijas mēroga koeficients m=0.999600	
Objekta adrese: "Grīvnieki", Siguldas pag., Siguldas nov.		LKS-92 TM koordinātu sistēma Latvijas normālo augstumu sistēma (LAS-2000,5)	
Līguma pielikuma Nr.:	Detālplānojuma projekts	SIA "Detālplānojumī SB" Reģ.Nr. LV40203081595 Jelgavas iela 4A - 15, Līvberze, Līvberzes pag., Jelgavas nov., LV-3014 Tālr. +371 29125515	
Detālplānojuma izstrāde atbilst normatīvo aktu prasībām	Valdes locekle Zemes ierīkotājs Sert.- AA00000042	Sintija Batkovska Aigars Galzons	