


DETĀLPLĀNOJUMS NEKUSTAMAJAM ĪPAŠUMAM
 "SPROĢI" ALLAŽOS, ALLAŽU PAG., SIGULDAS NOV.,
 kadastra apzīmējums 8042 004 0147

Ūdens un kanalizācijas sistēmu izvietojuma shēma

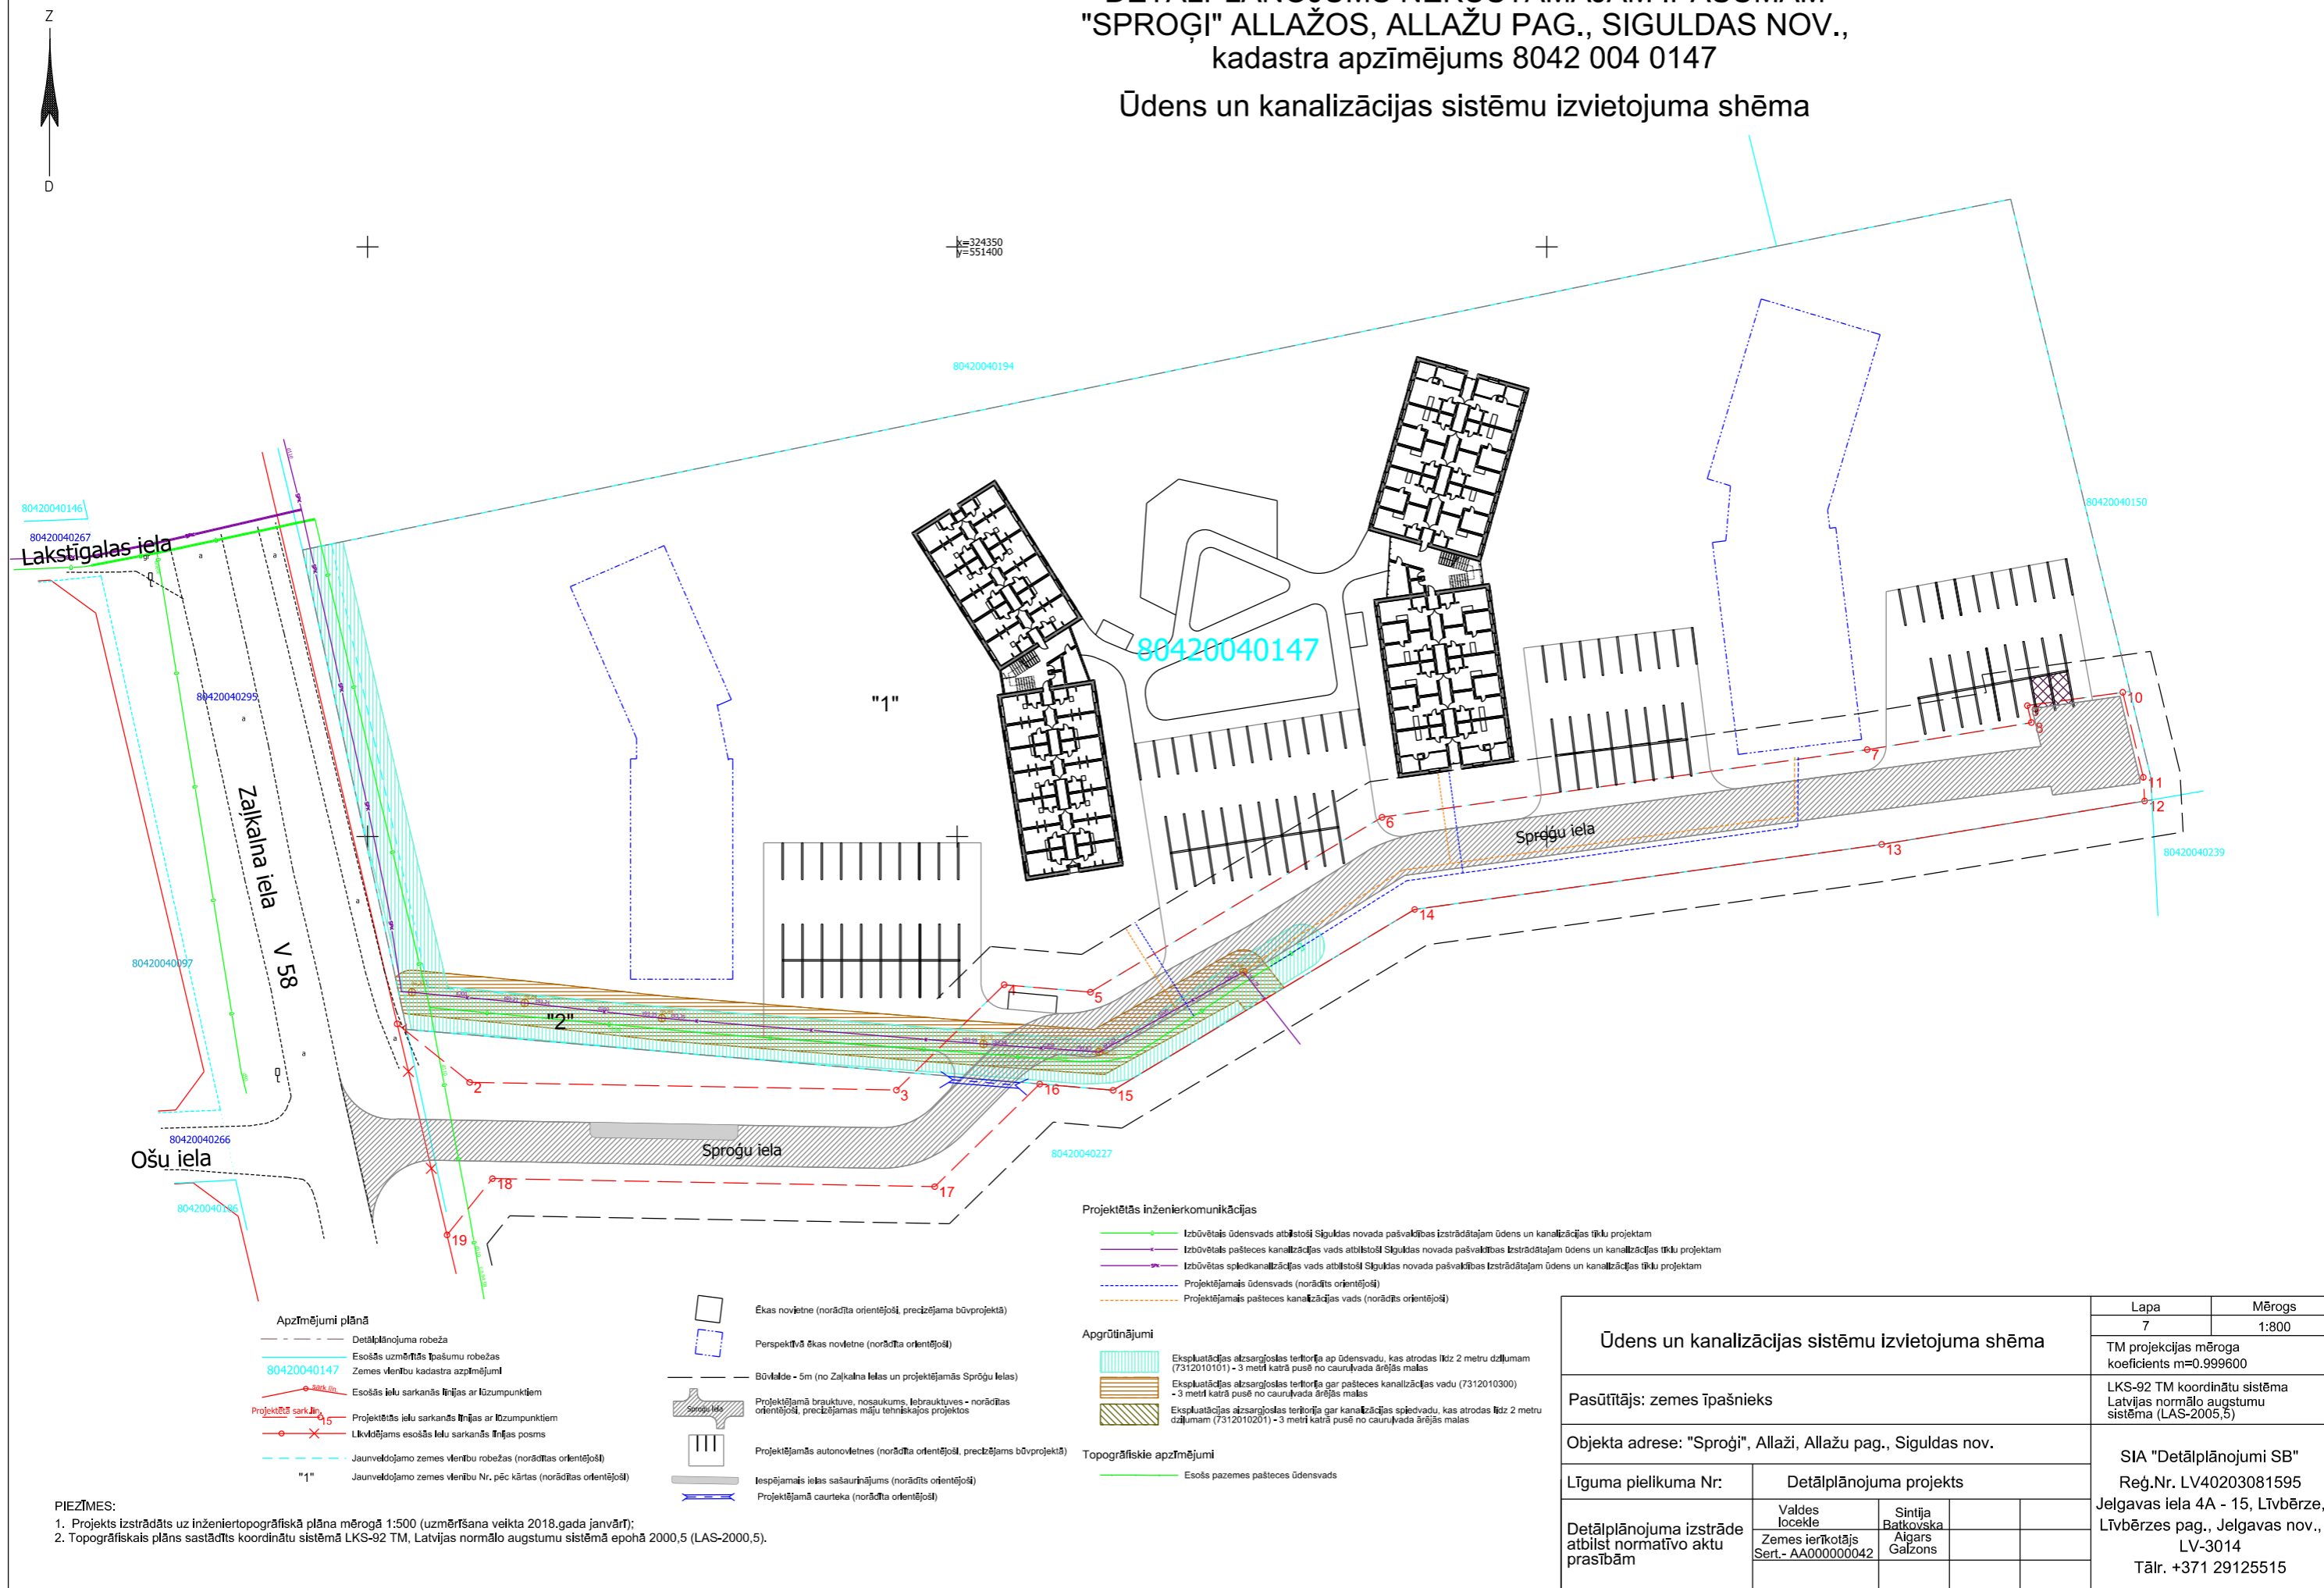

- Apzīmējumi plānā**
- - - - - Detālplānojuma robeža
 - - - - - Esošās uzņēmējdarbības robežas
 - 80420040147 Zemes vienību kadastra apzīmējumi
 - Esošās ielu sarkanās līnijas ar lūzumpunktiem
 - Projektētās ielu sarkanās līnijas ar lūzumpunktiem
 - Likvidējams esošās ielu sarkanās līnijas posms
 - - - - - Jaunveidojamo zemes vienību robežas (norādītas orientējoši)
 - "1" Jaunveidojamo zemes vienību Nr. pēc kārtas (norādītas orientējoši)

- Ēkas novietne (norādīta orientējoši, precizējama būvprojektā)
- Perspektīvā ēkas novietne (norādīta orientējoši)
- Būvvalde - 5m (no Zalkalna ielas un projektējamās Sproģu ielas)
- Projektējamā brauktuve, nosaukums, iebrauktuves - norādītas orientējoši, precizējamas māju tehniskajos projektos
- Projektējamās autonovietnes (norādītas orientējoši, precizējamas būvprojektā)
- Iespējamais ielas sašaurinājums (norādīts orientējoši)
- Projektējamā caurteka (norādīta orientējoši)

- Projektētās inženierkomunikācijas**
- Izbūvētais ūdensvads atbilstoši Siguldas novada pašvaldības izstrādātajam ūdens un kanalizācijas tīklu projektam
 - Izbūvētais paštesces kanalizācijas vads atbilstoši Siguldas novada pašvaldības izstrādātajam ūdens un kanalizācijas tīklu projektam
 - Izbūvētais spēdkanalizācijas vads atbilstoši Siguldas novada pašvaldības izstrādātajam ūdens un kanalizācijas tīklu projektam
 - Projektējams ūdensvads (norādīts orientējoši)
 - Projektējams paštesces kanalizācijas vads (norādīts orientējoši)

- Apgrūtinājumi**
- Eksploatacijas aizsargjostas teritorija ap ūdensvadu, kas atrodas līdz 2 metru dziļumam (7312010101) - 3 metri katrā pusē no cauruļvada ārējās malas
 - Eksploatacijas aizsargjostas teritorija gar paštesces kanalizācijas vadu (7312010300) - 3 metri katrā pusē no cauruļvada ārējās malas
 - Eksploatacijas aizsargjostas teritorija gar kanalizācijas spēdvadu, kas atrodas līdz 2 metru dziļumam (7312010201) - 3 metri katrā pusē no cauruļvada ārējās malas

- Topogrāfiskie apzīmējumi**
- Esošs pazemes paštesces ūdensvads

PIEZĪMES:
 1. Projekts izstrādāts uz inženiertopogrāfiskā plāna mērogā 1:500 (uzmērīšana veikta 2018.gada janvārī);
 2. Topogrāfiskais plāns sastādīts koordinātu sistēmā LKS-92 TM, Latvijas normālo augstumu sistēmā epochā 2000,5 (LAS-2000,5).

Ūdens un kanalizācijas sistēmu izvietojuma shēma		Lapa	Mērogs
		7	1:800
Pasūtītājs: zemes īpašnieks		TM projekcijas mēroga koeficients m=0.999600	
Objekta adrese: "Sproģi", Allaži, Allažu pag., Siguldas nov.		LKS-92 TM koordinātu sistēma Latvijas normālo augstumu sistēmā (LAS-2000,5)	
Līguma pielikuma Nr:	Detālplānojuma projekts	SIA "Detālplānojumi SB"	
Detālplānojuma izstrāde atbilst normatīvo aktu prasībām	Valdes locekle	Sintija Batkovska	Reģ.Nr. LV40203081595 Jelgavas iela 4A - 15, Līvberze, Līvberzes pag., Jelgavas nov., LV-3014 Tālr. +371 29125515
	Zemes ierīkotājs	Aigars Galzons	
Sert.- AA000000042			