


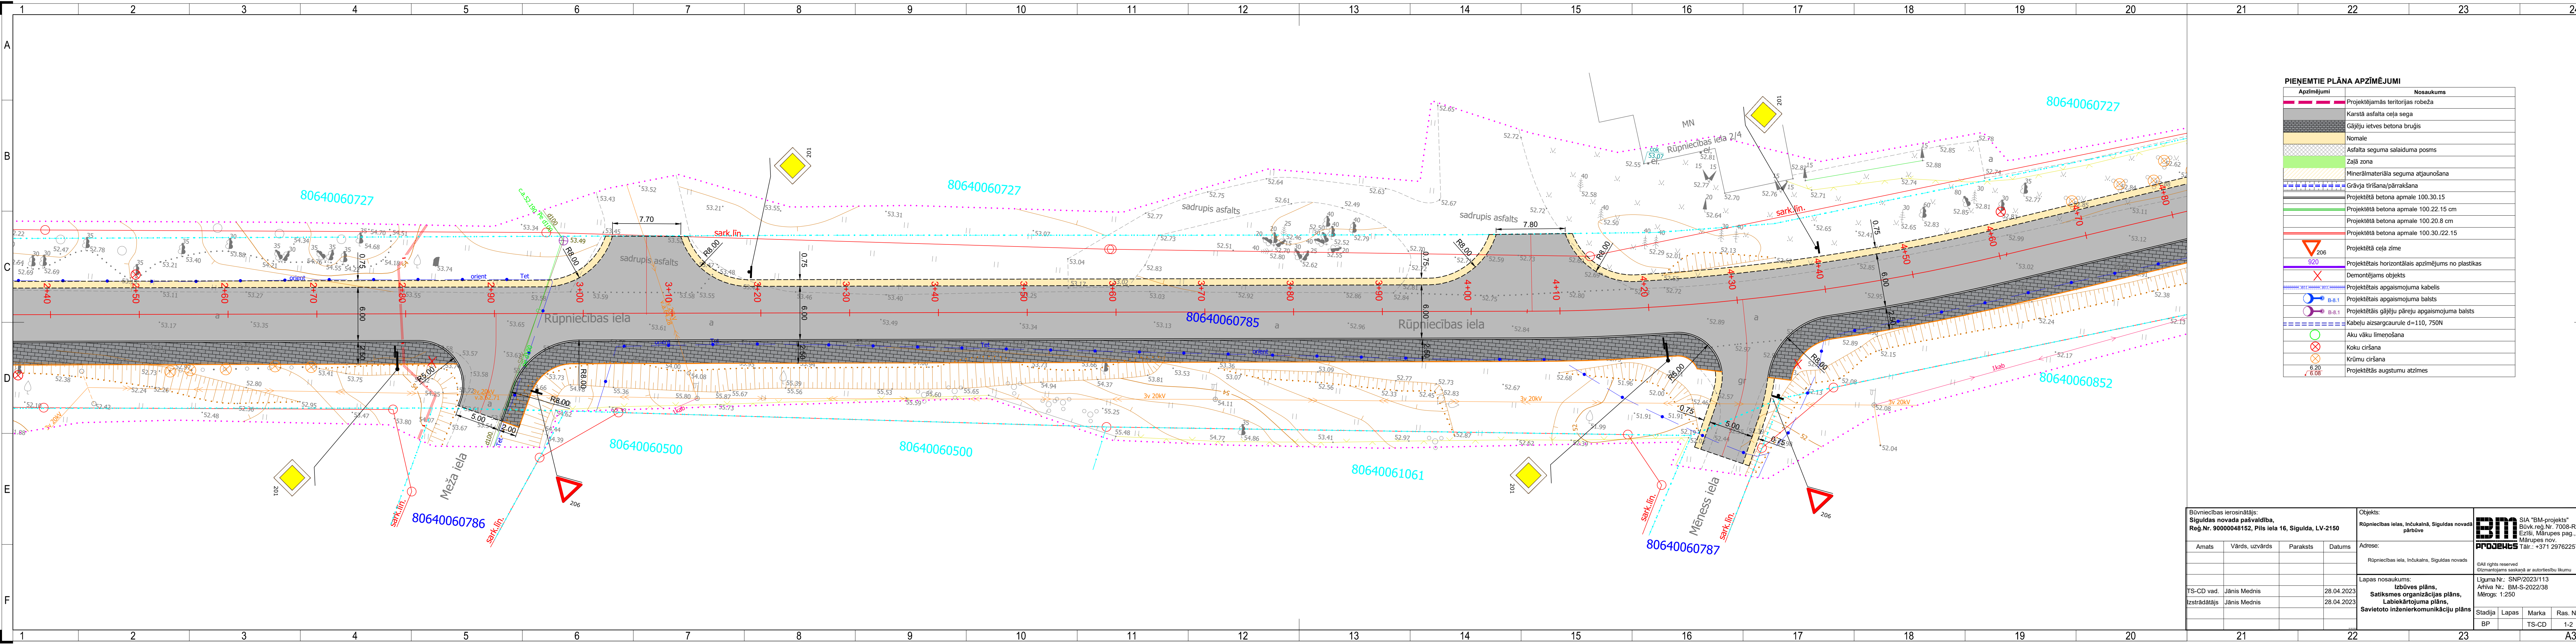

PIENĒMTIE PLĀNA APZĪMĒJUMI	
Apzīmējumi	Nosaukums
	Projektējamās teritorijas robeža
	Karstā asfalta ceļa sega
	Gājēju ietves betona bruģis
	Nomale
	Asfalta seguma salaiduma posms
	Zaļā zona
	Minerālmateriāla seguma atjaunošana
	Grāvja tīrīšana/pārākšana
	Projektētā betona apmale 100.30.15
	Projektētā betona apmale 100.22.15 cm
	Projektētā betona apmale 100.20.8 cm
	Projektētā betona apmale 100.30./22.15
	Projektētā ceļa zīme
	Projektētais horizontālais apzīmējums no plastikas
	Demontējams objekts
	Projektētais apgaismojuma kabelis
	Projektētais apgaismojuma balsts
	Projektētais gājēju pāreju apgaismojuma balsts
	Kabeļu aizsargcaurule d=110, 750N
	Aku vaku līmeņošana
	Koku ciršana
	Krūmu ciršana
	Projektētās augstumu atzīmes

Būvniecības ierosinātājs: Siguldas novada pašvaldība, Reģ.Nr. 90000048152, Pils iela 16, Sigulda, LV-2150				Objekts: Rūpniecības ielas, Inčukalnā, Siguldas novada pārbbūve		 SIA "BM-projekts" Būvkr. reģ.Nr. 7008-RA2 Ezr. Mārupes pag., Mārupes nov. Tālr.: +371 29762257 ©All rights reserved ©Izmantojams saskaņā ar autortiesību likumu	
Amats	Vārds, uzvārds	Paraksts	Datums	Adrese: Rūpniecības iela, Inčukalns, Siguldas novads			
				Lapas nosaukums: Izbūves plāns, Satiksmes organizācijas plāns, Labiekārtojuma plāns, Savietoto inženierkomunikāciju plāns			
TS-CD vad.	Jānis Mednis		28.04.2023	Līguma Nr.: SNP/2023/113 Arhīva Nr.: BM-S-2022/38 Mērogs: 1:250			
Izstrādātājs	Jānis Mednis		28.04.2023				
				Stadija	Lapas	Marka	Ras. Nr.
				BP		TS-CD	1-2