


PIENĒMTE PLĀNA APZĪMĒJUMI	
Apzīmējumi	Nozaukums
	Projektējamās teritorijas robeža
	Karsā asfalta celis sega
	Ģejuļu ietves/vairocība betona bruģis
	Zaļā zona
	Salmu-kokosa paklājs
	Mīkstmateriāla seguma atjaunošana
	Projektētājs grāvis
	Projektētājs betonā apmale 100.30.15
	Projektētājs betonā apmale 100.22.15 cm
	Projektētājs betonā apmale 100.20.8 cm
	Projektētājs betonā apmale 100.30.22.15
	Projektētājs ceļa zīme
	Projektētājs horizontālais apzīmējums no plastmasas
	Demonstrējams objekts
	Projektētājs apgaismojuma kabelis
	Projektētājs apgaismojuma balsts
	Projektētājs ģejuļu pārjuļu apgaismojuma balsts
	Kabeļu aizsargcaurule d=110, 750N
	Au vāku līmērošana
	Koku dīšana
	Projektētājs augstumu atzīmes
	Projektētājs caurteka

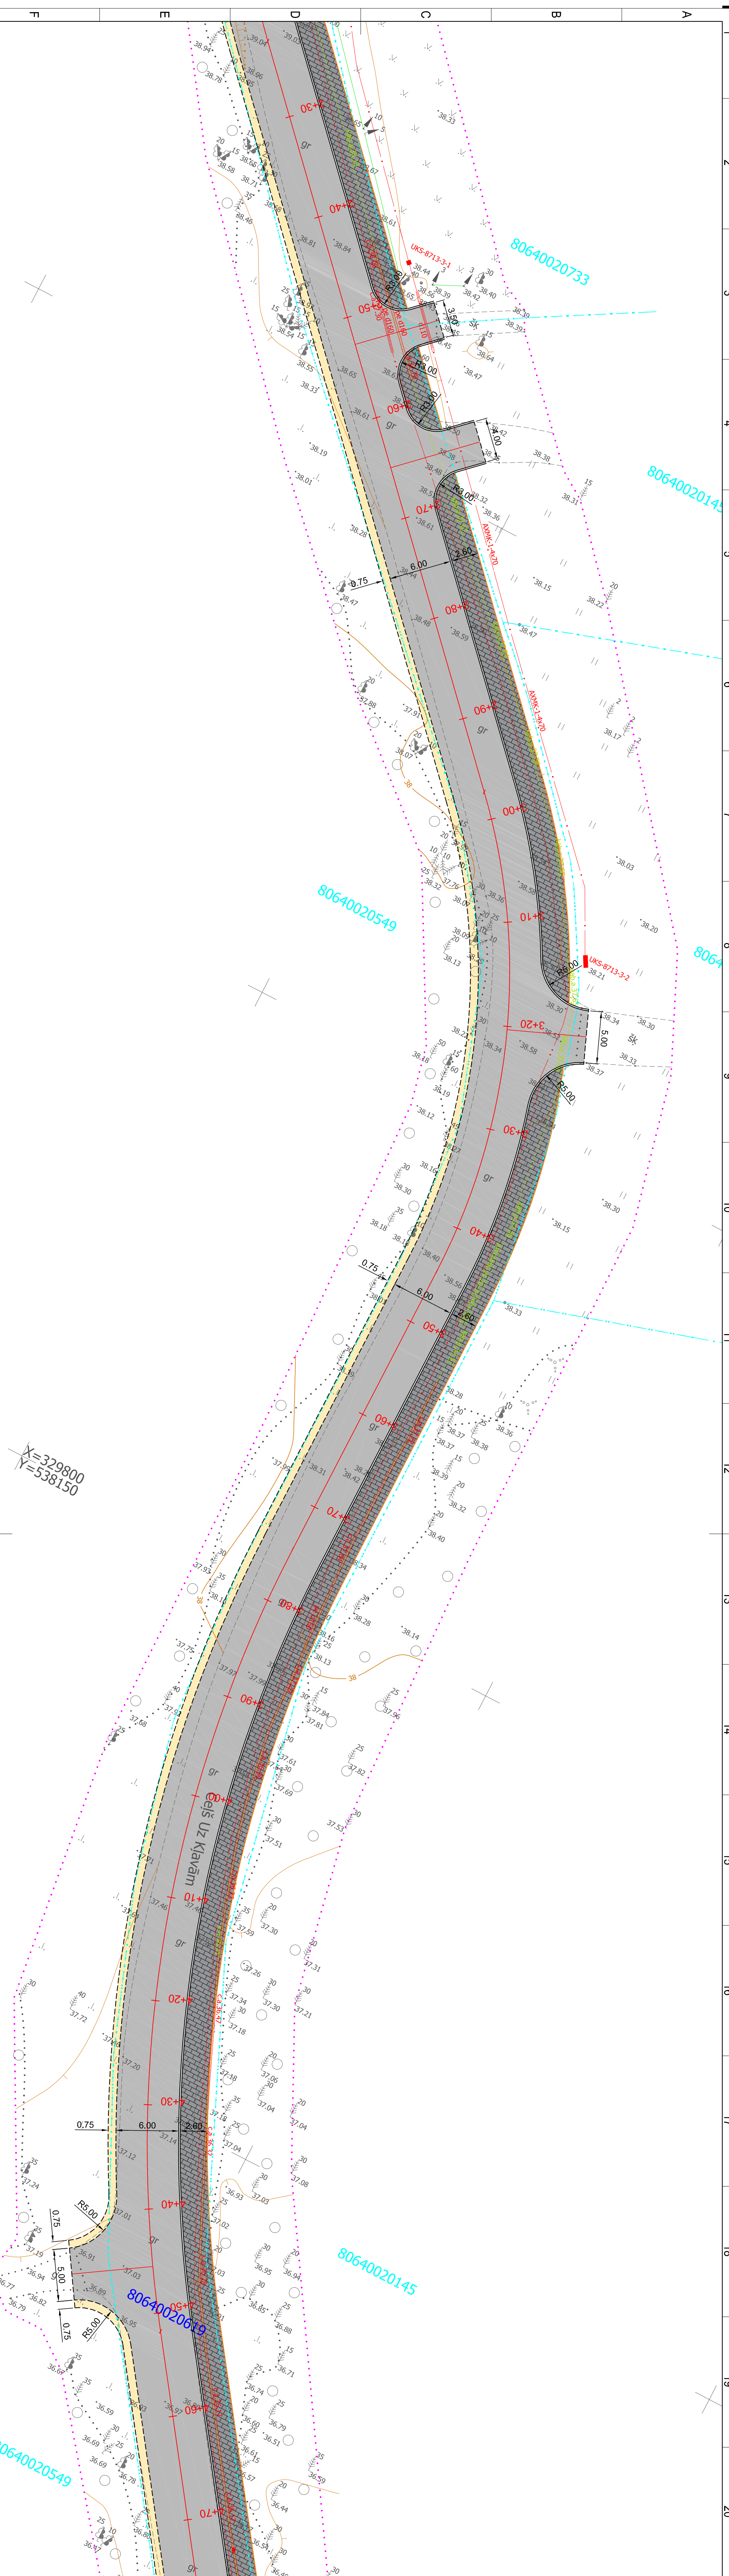

Būvniecības ierosinājums: Siguldas novada pašvaldība, Rēģ Nr. 90000048152, Pils iela 16, Sigulda, LV-2150		Objekts: Autoceļš E603 Ceļš uz Kļāvām un E633 Ietilpums - Kļāvas posms, Ietilpums pagasta pārvalde	
Autors	Vārds, uzvārds	Pārbaudījis	Datums
Lapas nosaukums: TS-CD vārds Jānis Mečnis		Lapas nosaukums: Izstrādātājs Jānis Mečnis	
TS-CD vārds Jānis Mečnis		Izstrādātājs Jānis Mečnis	
Savietoto izstrādātāju komitejas plāns		Savietoto izstrādātāju komitejas plāns	
Stadija		Lapas	Marķa
BP		TS-CD	1-2

SIA "BM-Projekts"
Būvniecības projekti
Mācību ieviešanas projekti
PROJEKTI
Tālrunis: +371 29762257