


SASKAŅOTS

ORIMINVENTĀRĒ PARAKSTS UN DATUMS

NOMAINĪVĒ PARAKSTS UN DATUMS

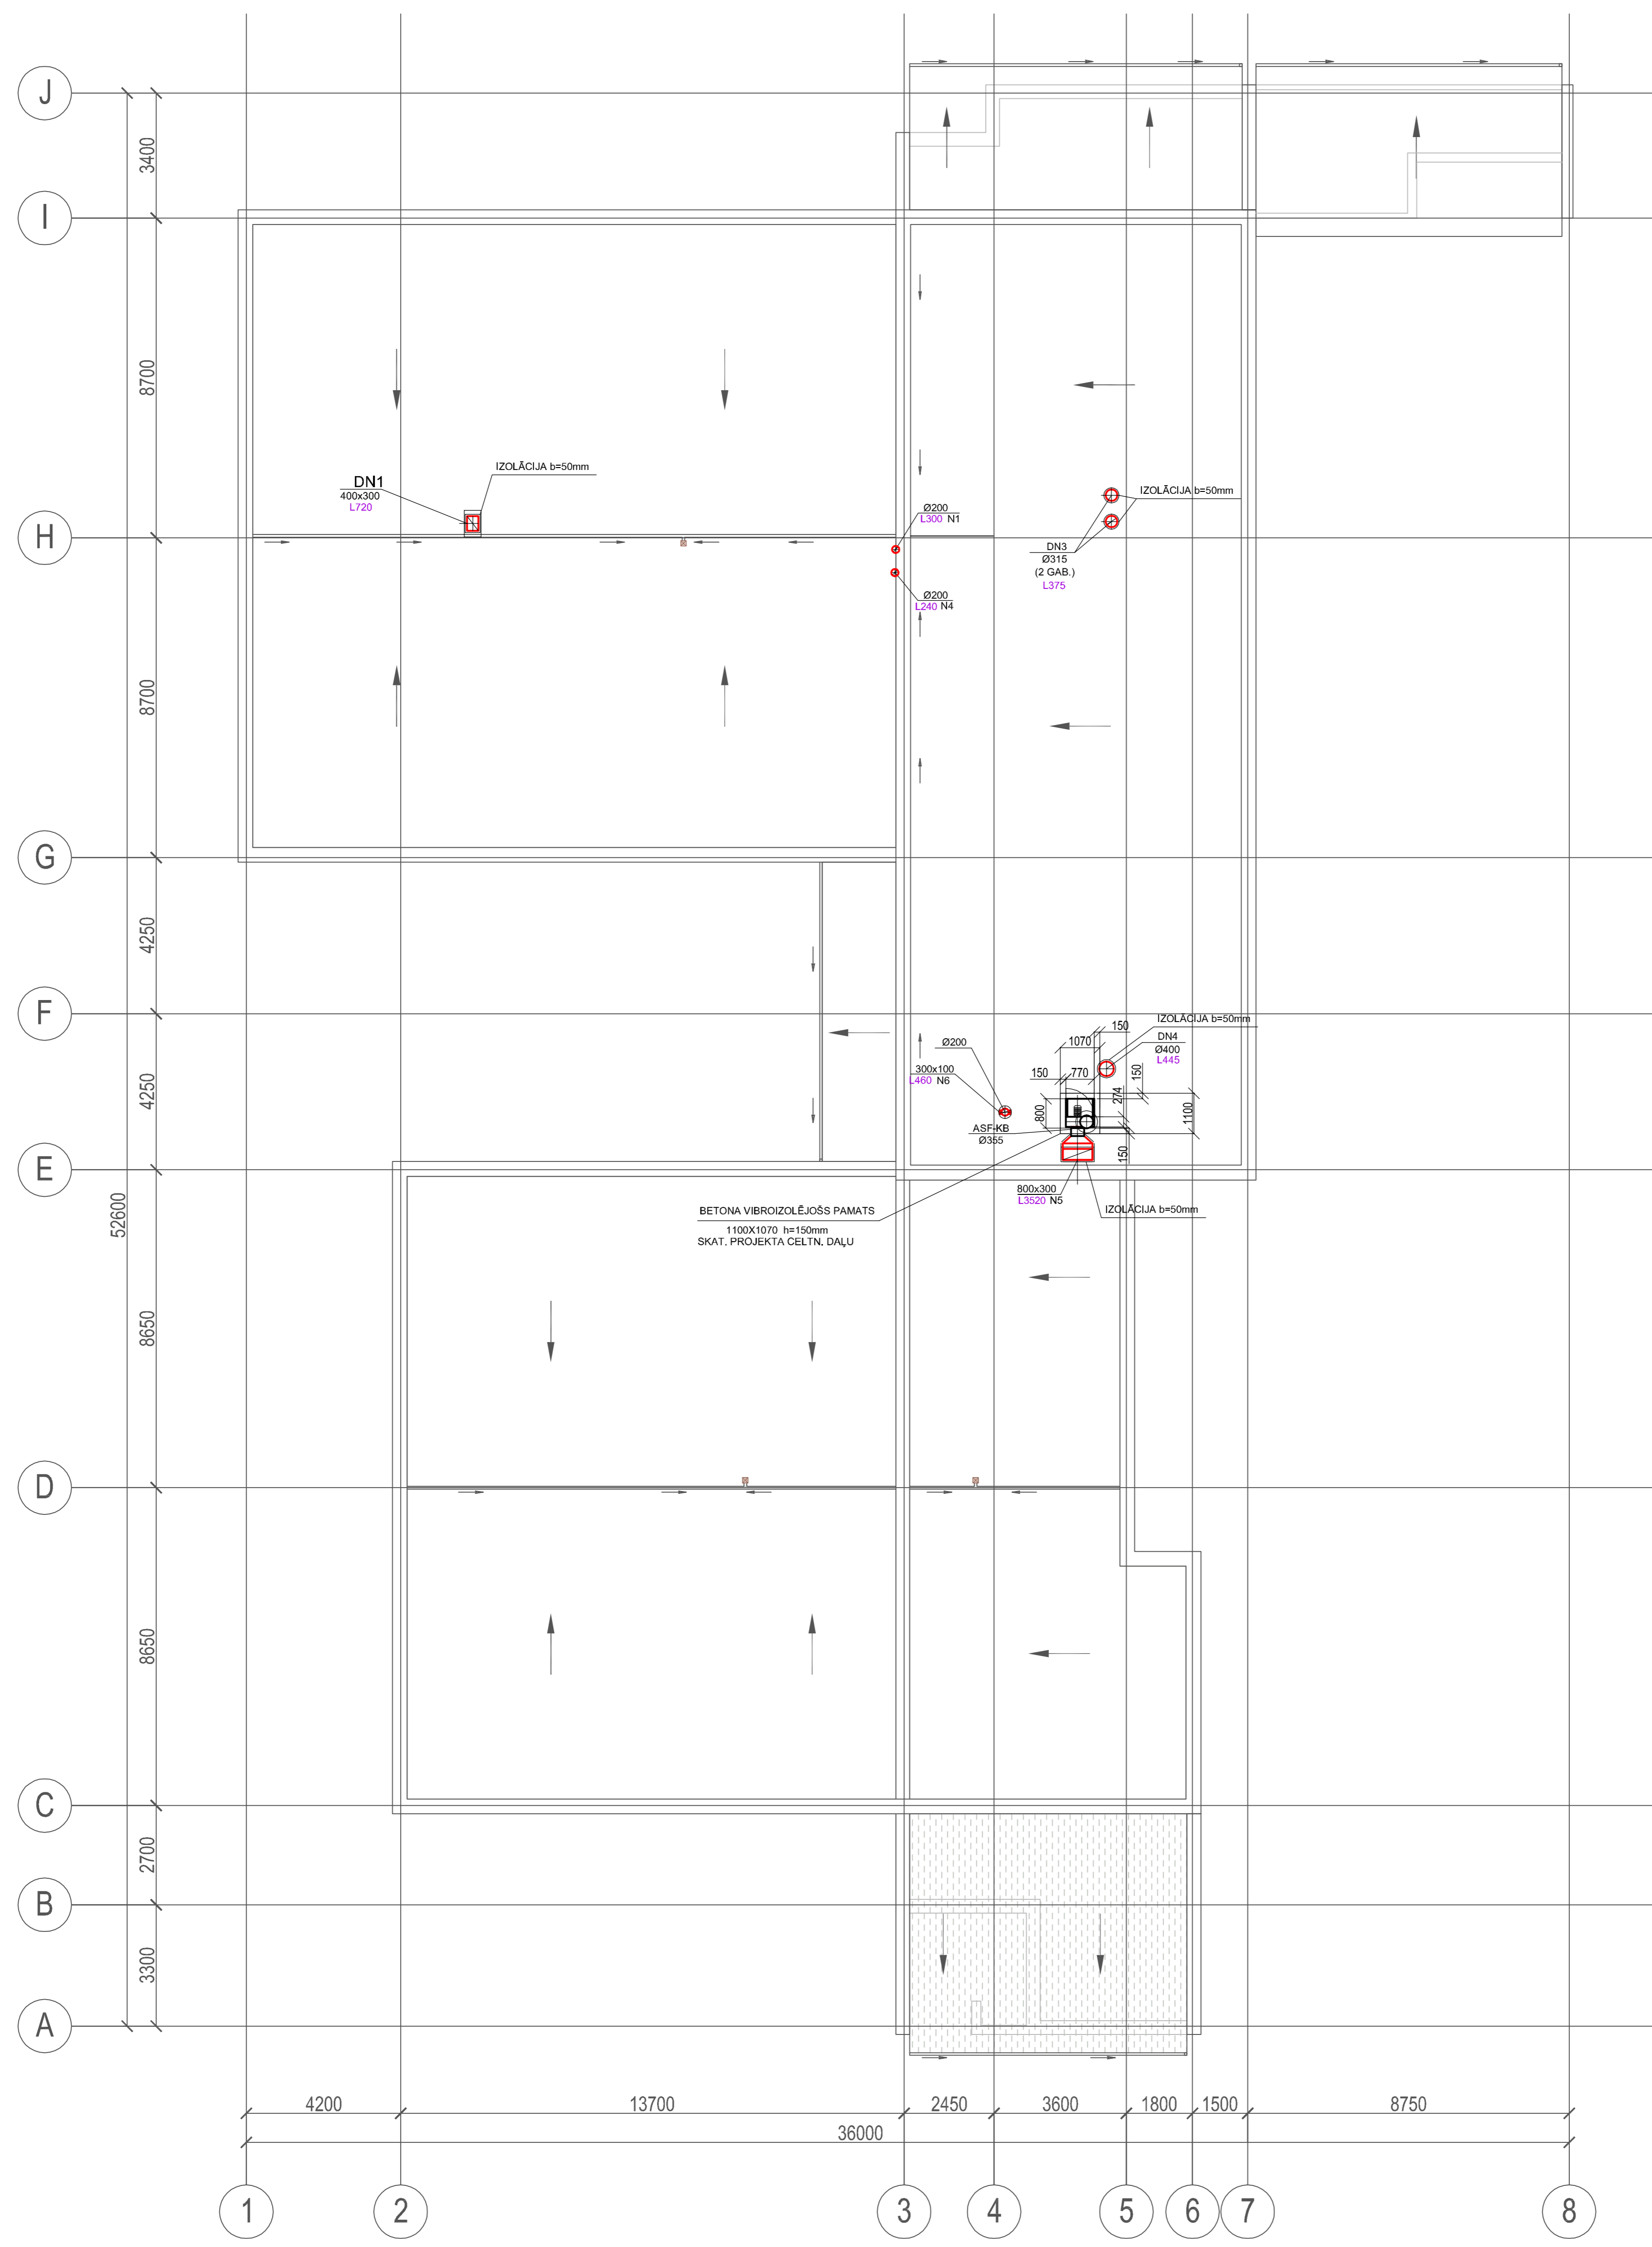

C			
	B		
A			
Veriņa	Datums	Paraksts	V. Uzvarāns
BŪVPROJEKTA VADĪTĀJS:			
SIA "MERKS" Skarstes iela 13, Rīga Ludza, LV-1013 tel: +371 7070181 fakss: +371 7070180 merks@merks.lv			
PROJEKTĒTĀJS:			
SIA "MĒHĀNISKĀS SISTĒMAS" Kuldīgas iela 51 Rīga, LV-1046, Latvija Tel.: +371 7070181 Fakss: +371 7070180 e-mail: mscent@me.lv			
Galv. spec.	I. Nāvēdors		
Izstrādātājs	A. Struļņika		
Pasūtītājs:			
SIGULDAS PILSĒTAS DOME			
Būvobjekts:			
PIRMSSKOLAS IZGLĪTĪBAS IESTĀDES JAUNBŪVE Nurmīšu iela 31, Sigulda			
Rasējums: Ventilācija. Jumta plāns.			
Proj. Nr.	Stadija	Mēroga	Datums
239 P	TP	1:100	02/06/2009
Lapas marķis	AVK-6	Lapas caur. Nr.	

