

KOPIJA

LATVIJAS REPUBLIKA

ROBEŽU PLĀNS

Zemes vienības kadastra apzīmējums: 8094 004 0983

Adrese: Institūta iela 2C, Peltes, Siguldas pagasts, Siguldas novads

Plāns izgatovots, pamatojoties uz Siguldas novada būvvaldes 01.08.2012. lēmumu 4.§ 2.p. "Par zemes ierīcības projekta apstiprināšanu" (prot. Nr.31)


Robežas uzmēri tas 2012.gada 5.septembrī

Plāna mērogs 1:1000

Zemes vienības platība 0,7754 ha

KOPIJA PAREIZA
SIA "GP PROJEKTU BIROJS"
Valdes loceklis
Andris Gulbis

Aug 10.09.2018

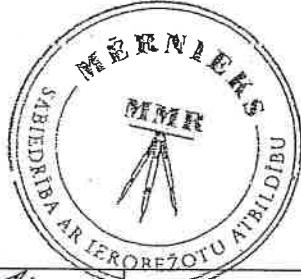

SIA "MĒRNIEKS MMR" vadītāja vietnieks	<i>[Signature]</i>	Māra Knēta	17.09.2012.
Ierosinātājs ir informēts par Zemes kadastrālās uzmērišanas laikā veiktajām darbībām, to rezultātiem.	<i>[Signature]</i>	Pēteris Egliņš	17.09.2012.



ZEMES VIENĪBA UZMĒRĪTA

Koordinātu sistēma LKS92 TM

Mēroga koeficients: 0.9996356

Robežojošo zemes vienību saraksts:

- no A līdz B z.v.kad.apz. : 80940040984 - Zinātnes iela 12
no B līdz C z.v.kad.apz. : 80940040985 - Zinātnes iela 14
no C līdz D z.v.kad.apz. : 80940040986 - Zinātnes iela 14A
no D līdz E z.v.kad.apz. : 80940040993
no E līdz F z.v.kad.apz. : 80940040991 - Zinātnes iela 18
no F līdz G z.v.kad.apz. : 80940040988 - Helmaņa iela 5
no G līdz H z.v.kad.apz. : 80940040987 - Helmaņa iela 9
no H līdz Iz.v.kad.apz. : 80940040770
no I līdz J z.v.kad.apz. : 80940040656
no J līdz K z.v.kad.apz. : 80940040041 - Institūta iela 2 +
no K līdz A z.v.kad.apz. : 80940040658

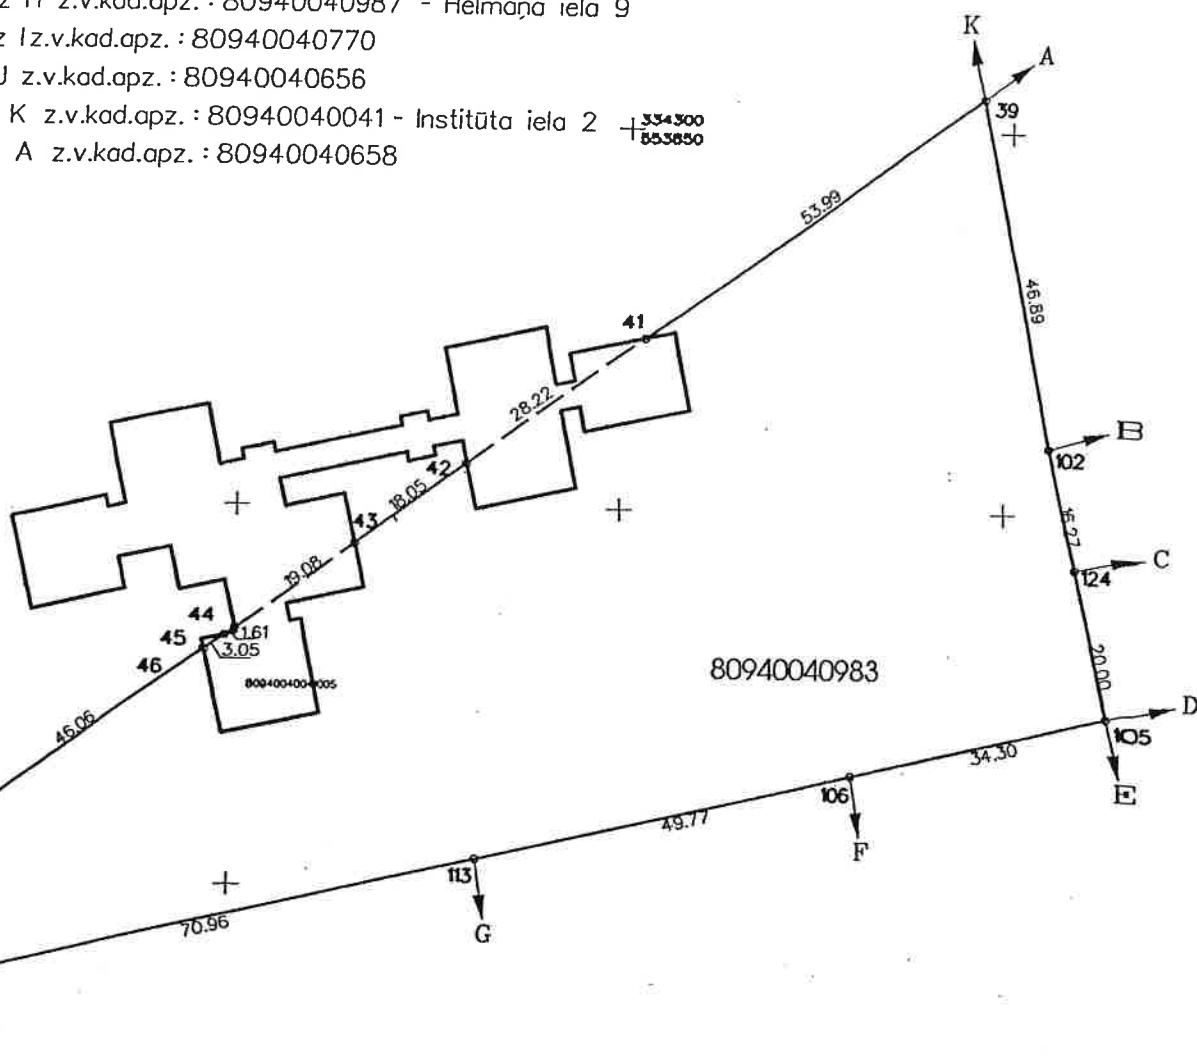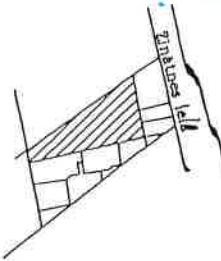

KOPIJA PAREIZA
SIA "GP PROJEKTU BIROJS"
Valdes īoceklis
Andris Gulbis 

Roya 10.07.2018.

Plāna mērogs 1:1000

Iērieks Gundars Valgīssert. Nr.BB-402 , derīgs no 14.12.2011. līdz 13.12.2016.) apliecina, ka plāns izgatavots atbilstoši Ministru kabineta 2011.gada 27.decembra oteikumiem Nr.1019 "Zemes kadastrālās uzmērišanas noteikumi"		Gundars Valgīss	14.09.2012.
--	---	-----------------	-------------

LATVIJAS REPUBLIKA

KOPIJA

ZEMES ROBEŽU, SITUĀCIJAS UN APGRŪTINĀJUMU PLĀNS

uz trim cauraklotām un aizīsmogotām lapām

ZEMES VIENĪBAS KADASTRA APZĪMĒJUMS : 8094 004 0041

ADRESE: Institūta iela 2, Sigulda, Siguldas novads

Zemes kadastrālā uzmērišana veikta, pamatojoties uz Siguldas novada domes 2009.gada 18.marta sēdes protokola izrakstu Nr.7, 15& "Par zemes ierīcības projekta apstiprināšanu" un 2010.gada 27.aprīļa būvvaldes sēdes lēmumu Nr.19 2& "Par adreses maiņu".

Apgrūtinājumu saraksts:

1.	120301 - aizsargjoslas teritorija gar ielu -sarkanā līnija - 0.0430 ha Apgrūtinājumi noteikti atbilstoši Siguldas novada 2008.gada 29.oktobra saistošiem noteikumiem Nr.17 " Siguldas novada teritorijas plānojuma 2008-2020.gadam grafiskā dala un teritorijas izmantošanas un apbūves noteikumi"prot. Nr.2, p.1
2.	12080101 - aizsargjoslas teritorija gar gāzesvadu ar spiedienu līdz 0.4 māgapastķliem - 0.0145 ha Apgrūtinājumi noteikti atbilstoši Siguldas novada 2008.gada 29.oktobra saistošiem noteikumiem Nr.17 " Siguldas novada teritorijas plānojuma 2008-2020.gadam grafiskā dala un teritorijas izmantošanas un apbūves noteikumi"prot. Nr.2, p.1
3.	120502 - aizsargjoslas teritorija gar elektroisko tīklu kabeļu līniju - 0.0363 ha Apgrūtinājumi noteikti atbilstoši Siguldas novada 2008.gada 29.oktobra saistošiem noteikumiem Nr.17 " Siguldas novada teritorijas plānojuma 2008-2020.gadam grafiskā dala un teritorijas izmantošanas un apbūves noteikumi"prot. Nr.2, p.1
4.	120401 - aizsargjoslas teritorija gar pozemes elektronisko sakaru līniju un kabeļu kanalizāciju - 0.0106 ha Apgrūtinājumi noteikti atbilstoši Siguldas novada 2008.gada 29.oktobra saistošiem noteikumiem Nr.17 " Siguldas novada teritorijas plānojuma 2008-2020.gadam grafiskā dala un teritorijas izmantošanas un apbūves noteikumi"prot. Nr.2, p.1
5.	120103 - aizsargjoslas teritorija gar pošteces kanalizācijas vadu - 0.0455 ha Apgrūtinājumi noteikti atbilstoši Siguldas novada 2008.gada 29.oktobra saistošiem noteikumiem Nr.17 " Siguldas novada teritorijas plānojuma 2008-2020.gadam grafiskā dala un teritorijas izmantošanas un apbūves noteikumi"prot. Nr.2, p.1
6.	120502 - aizsargjoslas teritorija gar elektroisko tīklu kabeļu līniju - 0.0090 ha Apgrūtinājumi noteikti atbilstoši Siguldas novada 2008.gada 29.oktobra saistošiem noteikumiem Nr.17 " Siguldas novada teritorijas plānojuma 2008-2020.gadam grafiskā dala un teritorijas izmantošanas un apbūves noteikumi"prot. Nr.2, p.1
7.	120601 - aizsargjoslas teritorija gar pozemes siltumvadu, siltumapgādes iekārtu un būvi - 0.0343 ha Apgrūtinājumi noteikti atbilstoši Siguldas novada 2008.gada 29.oktobra saistošiem noteikumiem Nr.17 " Siguldas novada teritorijas plānojuma 2008-2020.gadam grafiskā dala un teritorijas izmantošanas un apbūves noteikumi"prot. Nr.2, p.1

Robežas un apvidus objekti uzmēri ti 2010.gada 29.jūnijā

Zemes robežu, situācijas un apgrūtinājumu plāns sastādīts 2010.gada 26.jūlijā

Plāna mērogs 1 : 1000

Zemes vienības platība 0.8068 ha

Zemes kadastrālās uzmērišanas darbus veica AS "Mērniecības centrs MC", reg.Nr.40003717132,

Sigulda, Kr.Valdemāra iela 1A, mērnieks Toms Veits

1.lapa no 3



AS "MĒRΝIECĪBAS CENTRS MC"
reģistrācijas Nr.LV40003717132
licence Nr.124
Rīgā, Bikernieku iela 53-32, LV-1039
e-pasts: mcinfo@mercentrs.lv
www.mercentrs.lv



SIGULDAS MĒRΝIECĪBAS BIROJS
Sigulda, Kr.Valdemāra ielā 1A, LV-2150
Telefons: 67972151 Fakss: 67536099
e-pasts: mcsigulda@mercentrs.lv

AS "Mērniecības centrs MC" Siguldas biroja vadītāja		Kristīne Veita	26.07.2010.
Mērnieki apliecinā, ka zemes kadastrālā uzmērišana veikta atbilstoši LR Ministru kabineta 2007.gada 20.marta noteikumiem Nr.182 "Noteikumi par nekustamā īpašuma objekta noteikšanu."		Toms Veits	26.07.2010.
Ierosinātājs ir informēts par Zemes kadastrālās uzmērišanas laikā veiktajām darbībām, to rezultātiem		Jānis Zilvers	26.07.2010.

KOPĀ PĀREIZĀ
SIA "GP PROJEKTU BIROJS"
Valdis Iaceklis
Andris Gulbis
Rogez 10.07.2018

LATVIJAS REPUBLIKA

KOPIJA

ZEMES ROBEŽU, SITUĀCIJAS UN APGRŪTINĀJUMU PLĀNS

uz trīm caurauklotām un aizīmogotām lopām

ZEMES VIENĪBAS KADASTRA APZĪMĒJUMS : 8094 004 0041

ADRESE: Institūta iela 2, Sigulda, Siguldas novads

Zemes kadastrālā uzmērišana veikta, pamatojoties uz Siguldas novada domes 2009.gada 18.marta sēdes protokola izrakstu Nr.7, 15& "Par zemes ierīcības projekta apstiprināšanu" un 2010.gada 27.aprīļa būvvaldes sēdes lēmumu Nr.19 2& "Par adreses maiņu".

Apgrūtinājumu saraksts:

8.	120103 - aizsargjoslas teritorija gar pašteces kanalizācijas vadu - 0.0341 ha Apgrūtinājumi noteikti atbilstoši Siguldas novada 2008.gada 29.oktobra saistošiem noteikumiem Nr.17 " Siguldas novada teritorijas plānojuma 2008-2020.gadam grafiskā dala un teritorijas izmantošanas un apbūves noteikumi"prot. Nr.2, p.1
9.	120502 - aizsargjoslas teritorija gar elektrisko tīklu kabeļu līniju - 0.0074 ha Apgrūtinājumi noteikti atbilstoši Siguldas novada 2008.gada 29.oktobra saistošiem noteikumiem Nr.17 " Siguldas novada teritorijas plānojuma 2008-2020.gadam grafiskā dala un teritorijas izmantošanas un apbūves noteikumi"prot. Nr.2, p.1
10.	120401 - aizsargjoslas teritorija gar pozemes elektronisko sakaru līniju un kabeļu kanalizāciju - 0.0073 ha Apgrūtinājumi noteikti atbilstoši Siguldas novada 2008.gada 29.oktobra saistošiem noteikumiem Nr.17 " Siguldas novada teritorijas plānojuma 2008-2020.gadam grafiskā dala un teritorijas izmantošanas un apbūves noteikumi"prot. Nr.2, p.1
11.	120601 - aizsargjoslas teritorija gar pozemes siltumvadu, siltumapgādes iekārtu un bāvi - 0.0081 ha Apgrūtinājumi noteikti atbilstoši Siguldas novada 2008.gada 29.oktobra saistošiem noteikumiem Nr.17 " Siguldas novada teritorijas plānojuma 2008-2020.gadam grafiskā dala un teritorijas izmantošanas un apbūves noteikumi"prot. Nr.2, p.1
12.	120103 - aizsargjoslas teritorija gar pašteces kanalizācijas vadu - 0.0050 ha Apgrūtinājumi noteikti atbilstoši Siguldas novada 2008.gada 29.oktobra saistošiem noteikumiem Nr.17 " Siguldas novada teritorijas plānojuma 2008-2020.gadam grafiskā dala un teritorijas izmantošanas un apbūves noteikumi"prot. Nr.2, p.1

Robežas un apvidus objekti uzmērīti 2010.gada 29.jūnijā

Zemes robežu, situācijas un apgrūtinājumu plāns sastādīts 2010.gada 26.jūlijā

Plāna mērogs 1:1000

Zemes vienības platība 0.8068 ha

Zemes kadastrālā uzmērišanas darbus veica AS "Mērniecības centrs MC", reģ.Nr.40003717132,
Sigulda, Kr.Valdemāra ielā 1A, mērnieks Toms Veits

2.lapa no 3



AS "MĒRΝIECĪBAS CENTRS MC"
reģistrācijas Nr.LV40003717132
licence Nr.124
Rīgā, Bīkernieku iela 53-32, LV-1039
e-pasts: mcinfo@mercentrs.lv
www.mercentrs.lv

SIGULDAS MĒRΝIECĪBAS BIROJS
Sigulda, Kr.Valdemāra ielā 1A, LV-2150
Telefons: 67972151 Fakss: 67536099
e-pasts: mcsigulda@mercentrs.lv

AS "Mērniecības centrs MC" Siguldas biroja vadītāja

Kristīne Veita

26.07.2010.

Mērnieki apliecinā, ka zemes kadastrālā uzmērišana veikta atbilstoši LR Ministru kabineta 2007.gada 20.marta noteikumiem Nr.182 "Noteikumi par nekustamā īpašuma apjomu noteikšanu."

Ierosinājums ir informēts par Zemes kadastrālās uzmērišanas laikā veiktajām
darbībām, to rezultātām.

Toms Veits

26.07.2010.

KOPIJA PAREIZA
SIA "GP PROJEKTU BIROJS"
Valdis Loceklis
Andris Gulbis

Jānis Zilvers

26.07.2010.

Agīta Gubīte
10.07.2018

ZEMES LIETOŠANAS VEIDU EKSPLIKĀCIJA

KOPIJA

ZEMES VIENIBAS ROBEŽPUNKTU KOORDINĀTAS

Koordinātu sistēma LKS-92

Mēroga koeficients 0.999635



ZEMES VIENĪBAS
IZVIETOJUMA SHĒMA

Instituto iela 2

	X	Y	L
139	334321.91	553892.20	
109	334309.14	553895.06	
39	334304.52	553896.10	
41**	334272.50	553852.65	
42**	334255.76	553829.94	
43**	334245.06	553815.41	
44**	334233.75	553800.06	
45**	334232.80	553798.77	1.61
46**	334230.99	553796.32	3.09
801	334203.67	553759.25	
214	334283.20	553739.38	
40	334287.37	553744.73	

**** analītiski noteikti robežpunktī**

Zemes vienības platība 0.8068ha

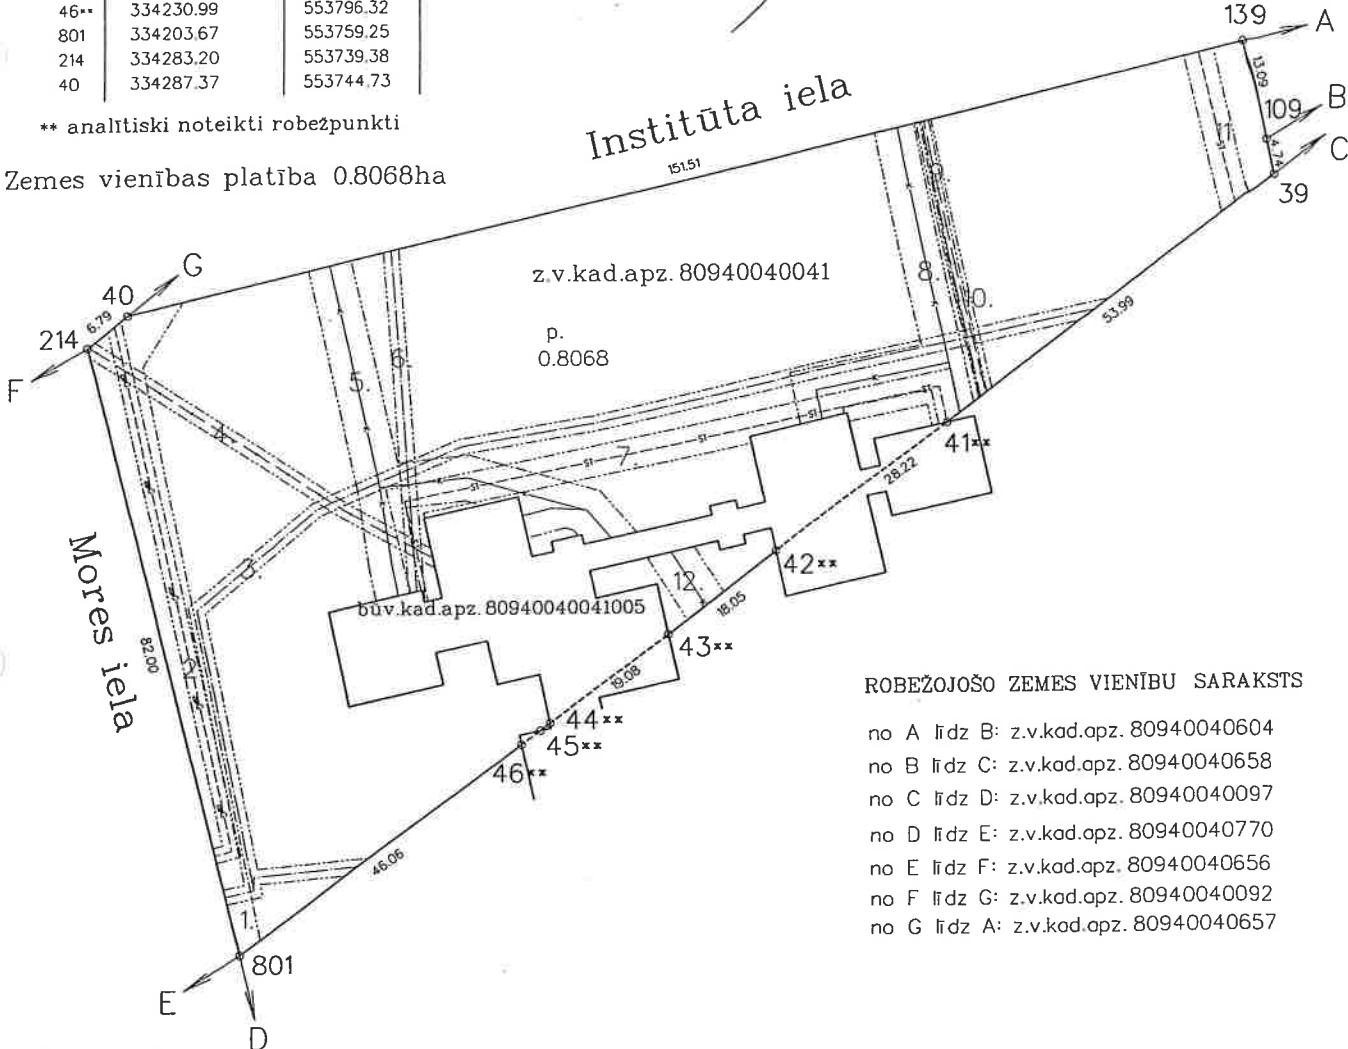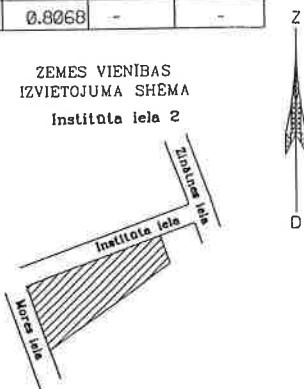

Saīsinājumi:

z.v.kad.apz. zemes vienības kadastra apzīmējums

būv.kad.apz. būves kadastra apzīmējums

plāna mērogs 1:1000

3.lapa no 3

OPJA PAREIZA A "GP PROJEKTU BIROJS" valdes loceklis	Saskanota: Siguldas novada teritorijas plānotāja	paraksts	Izze Urtāne	26.07.2010.
Andris Gulbis	Planu izgatavoja mērnieks		Toms Veits	26.07.2010.

LATVIJAS REPUBLIKAS VALSTS ZEMES DIENESTS
LIELRĪGAS REGIONĀLĀ NODAĻA

**BŪVES
KADASTRĀLĀS UZMĒRĪŠANAS
LIETA**

Lietas numurs	80940040041005-02
Lapu skaits	11 (vienuadsmit)
Kadastra apzīmējums	80940040041005
Nosaukums	Pirmsskolas mācību iestāde
Adrese	Institūta iela 2, Peltes, Siguldas pag., Siguldas nov., Rīgas raj.

Atzīme par atsavināšanas aizliegumu vai apgrūtinājumu		
<i>mar</i>	<i>J. Gubis</i>	<i>V. Leonīte</i>
(pamatojums)	(paraksts)	(Vārds, Uzvārds)

Atzīme par reģistrāciju Nekustamā īpašuma valsts kadastra informācijas sistēmā

11.zāl. 2006

Kadastrālās uzmērīšanas izpildītāji:

Izpildes datums: 04.07.2006

V. Leonīte
Andris Grencions

J. Gubis
(paraksts)

Kadastrālās uzmērīšanas darba pārbaudītājs:

Pārbaudes datums: 04.07.2006

Vizma Ozoliņa

J. Gubis
(paraksts)

Reģionālās nodalas vadītājs (pilnvarotā persona):

VZD Lielrīgas reģionālās nodalas

Rīgas biroja Būvju kadastrālās

uzmērīšanas daļas

vadītāja vietnieks (Vārds, Uzvārds)

Datums: *Arnis Laudanskis*
gada *06*.

06 - 07 - 2006



KOPJA PAREIZA

SIA "GP PROJEKTU BIROJS"

Valdīs Ioseklis

Andris Gulbis

10.07.2018

INFORMĀCIJA PAR PASŪTĪJUMU

Kadastrālās uzmērišanas pasūtītāji: SIGULDAS NOVADA DOME

Iesniegtie dokumenti:

23.01.2006. Nr.262271, Siguldas novada dome, Pasūtījuma pieteikums

INFORMĀCIJA PAR BŪVI

Pamatinformācija	
Nosaukums	Pirmsskolas mācību iestāde
Galvenais lietošanas veids	1263 Skolas, universitātes un zinātniskās pētniecības ēkas
Kapitalitātes grupa	II
Virszemes stāvu skaits	2
Pazemes stāvu skaits	1
Telpu grupu skaits	1
Dzīvokļu skaits	0
Ekspluatācijā pieņemšanas gads	
Patvalīgās būvniecības pazīmes	NAV
Fiziskais nolietojums	20
Apsekošanas datums	24.04.2006

Konstruktīvie elementi

Konstruktīvais elements	Materiāls	Apraksts
Pamati	Dzelzbetons/ betons	
Ārsienas	Ķieģeļu mūris	
Pārsegumi	Dzelzbetons/ betons	
Jumts	Gumijotie lokšņu materiāli/ ruberoīds	

Tehniskie rādītāji

Veids	Apjoms (mērvienība)	Nosaukums
Apbūves laukums	1477.0 apbūves laukuma kv.m	
Būvtilpums	8514 kub.m.	

Labiekārtojumi

Veids	Apjoms (skaits)	Apraksts
Centrālā apkure		
Elektroapgāde		
Aukstā ūdens apgāde		
Karstā ūdens apgāde		
Gāzes apgāde		
Kanalizācija		
Tualetes telpa		

Veids	Apjoms (skaits)	Apraksts
Vannas (dušas) telpa		
Savietotā sanitārtehniskā telpa		

BŪVES EKSPLIKĀCIJA

Kopējā platība	2058.2
Lietderīgā platība	2058.2
Nedzīvojamo telpu platība	2058.2
Nedzīvojamo iekštelpu platība	2058.2

TELPU GRUPAS EKSPLIKĀCIJA

Telpu grupas numurs	Adreses numurs	Telpu grupas nosaukums	Telpu grupas kopējā platība
001		Pirmskolas mācību iestāde	2058.2

Telpu grupas numurs	Adreses numurs	Telpu grupas lietošanas veids
001	1263	Izglītības telpu grupa

Stāvs	Telpas numurs	Telpas nosaukums	Telpas platība		Telpas augstums	Pārvalīgās būvniecības pārziņa
			Nedzīvojamā iekštelpa	Nedzīvojamā ārtelpa		
1	1	Gaitenis	59.5		3.00	
1	2	Vējtveris	2.0		3.00	
1	3	Vējtveris	2.9		3.00	
1	4	Palīgtelpa	11.9		3.00	
1	5	Palīgtelpa	1.2		3.00	
1	6	Tualete	13.4		3.00	
1	7	Guļamtelpa	34.2		3.00	
1	8	Nodarbību telpa	43.7		3.00	
1	9	Mazgāšanas telpa	2.7		3.00	
1	10	Gērbtuve	16.4		3.00	
1	11	Vējtveris	3.0		3.00	
1	12	Gaitenis	5.4		3.00	
1	13	Nodarbību telpa	46.1		3.00	
1	14	Tualete	8.8		3.00	
1	15	Mazgāšanas telpa	3.1		3.00	
1	16	Tualete	2.3		3.00	


Stāvs	Telpas numurs	Telpas nosaukums	Telpas platība	Telpas augstums	Pārvalgas būvniecības pažime
			Nedzīvojamā iekštelpa	Nedzīvojamā ārtelpa	
1	17	Mazgāšanas telpa	1.8		3.00
1	18	Palīgtelpa	7.7		3.00
1	19	Vējtveris	2.5		3.00
1	20	Palīgtelpa	1.5		3.00
1	21	Ģērbtuve	14.1		3.00
1	22	Guļamtelpa	35.7		3.00
1	23	Vējtveris	1.9		3.00
1	24	Kāpņu telpa	15.5		3.00
1	25	Zāle	70.3		3.00
1	26	Kāpņu telpa	15.4		3.00
1	27	Vējtveris	1.9		3.00
1	28	Palīgtelpa	6.4		3.00
1	29	Palīgtelpa	6.9		3.00
1	30	Virtuve	26.5		3.00
1	31	Mazgāšanas telpa	6.8		3.00
1	32	Gaitenis	6.9		3.00
1	33	Noliktava	4.7		3.00
1	34	Noliktava	6.5		3.00
1	35	Priekštelpa	1.6		3.00
1	36	Tualete	1.2		3.00
1	37	Priekštelpa	1.5		3.00
1	38	Tualete	1.2		3.00
1	39	Veļas mazgātava	16.5		3.00
1	40	Priekštelpa	1.7		3.00
1	41	Vējtveris	3.0		3.00
1	42	Veļas mazgātava	10.0		3.00
1	43	Gaitenis	11.3		3.00
1	44	Noliktava	1.3		3.00
1	45	Noliktava	7.0		3.00
1	46	Palīgtelpa	5.4		3.00
1	47	Gaitenis	5.5		3.00
1	48	Vējtveris	2.8		3.00
1	49	Kabinets	12.3		3.00
1	50	Kabinets	23.7		3.00
1	51	Kabinets	8.3		3.00
1	52	Gaitenis	16.9		3.00
1	53	Medicīnas kabinets	11.6		3.00
1	54	Medicīnas kabinets	10.7		3.00

Stāvs	Telpas numurs	Telpas nosaukums	Telpas platība		Telpas augstums	Patvaligas buviniecības pazīme
			Nedzīvojamā iekstelpa	Nedzīvojamā aritelpa		
1	55	Medicīnas kabinets	14.8		3.00	
1	56	Gaitenis	6.7		3.00	
1	57	Palīgtelpa	1.6		3.00	
1	58	Dušas telpa	2.1		3.00	
1	59	Gaitenis	7.4		3.00	
1	60	Gaitenis	2.0		3.00	
1	61	Tualete	1.8		3.00	
1	62	Vējtveris	3.3		3.00	
1	63	Vējtveris	1.7		3.00	
1	64	Gaitenis	57.5		3.00	
1	65	Vējtveris	3.0		3.00	
1	66	Vējtveris	3.0		3.00	
1	67	Gaitenis	13.3		3.00	
1	68	Gērbtuve	16.4		3.00	
1	69	Mazgāšanas telpa	2.2		3.00	
1	70	Guļamtelpa	63.4		3.00	
1	71	Tualete	15.3		3.00	
1	72	Kāpņu telpa	17.4		3.00	
1	73	Palīgtelpa	12.9		3.00	
1	74	Guļamtelpa	29.9		3.00	
1	75	Nodarbību telpa	51.0		3.00	
1	76	Gērbtuve	16.3		3.00	
1	77	Mazgāšanas telpa	1.6		3.00	
1	78	Gaitenis	6.6		3.00	
1	79	Zāle	56.2		3.00	
1	80	Darbnīca	17.9		3.00	
1	81	Vējtveris	1.1		3.00	
1	82	Katlu telpa	13.8		3.00	
1	83	Palīgtelpa	6.0		3.00	
1	84	Palīgtelpa	3.2		3.00	
1	85	Tualete	2.2		3.00	
1	86	Gaitenis	3.4		3.00	
1	87	Dušas telpa	1.6		3.00	
2	88	Kāpņu telpa	20.2		3.00	
2	89	Gērbtuve	13.6		3.00	
2	90	Nodarbību telpa	46.5		3.00	
2	91	Mazgāšanas telpa	3.0		3.00	
2	92	Tualete	3.0		3.00	

Stāvs	Telpas numurs	Telpas nosaukums	Telpas platība		Telpas augstums	Pielikīgas buviniecības pažīme
			Nedzīvojamā iekštelpa	Nedzīvojamā ārtelpa		
2	93	Mazgāšanas telpa	8.3		3.00	
2	94	Tualete	3.9		3.00	
2	95	Guļamtelpa	47.8		3.00	
2	96	Gaitenis	10.3		3.00	
2	97	Ģērbtuve	15.1		3.00	
2	98	Guļamistaba	47.9		3.00	
2	99	Tualete	14.4		3.00	
2	100	Nodarbību telpa	44.7		3.00	
2	101	Mazgāšanas telpa	3.2		3.00	
2	102	Gaitenis	29.4		3.00	
2	103	Tualete	13.3		3.00	
2	104	Nodarbību telpa	49.1		3.00	
2	105	Guļamtelpa	44.4		3.00	
2	106	Mazgāšanas telpa	3.1		3.00	
2	107	Ģērbtuve	11.1		3.00	
2	108	Palīgtelpa	1.8		3.00	
2	109	Gaitenis	1.1		3.00	
2	110	Gaitenis	9.6		3.00	
2	111	Kāpņu telpa	19.5		3.00	
2	112	Kabinets	15.2		3.00	
2	113	Zāle	21.3		3.00	
2	114	Zāle	23.9		3.00	
2	115	Tualete	13.5		3.00	
2	116	Mazgāšanas telpa	3.0		3.00	
2	117	Zāle	48.7		3.00	
2	118	Gaitenis	8.1		3.00	
2	119	Gaitenis	3.2		3.00	
2	120	Ģērbtuve	15.9		3.00	
2	121	Mazgāšanas telpa	2.1		3.00	
2	122	Guļamtelpa	63.4		3.00	
2	123	Tualete	14.9		3.00	
2	124	Kāpņu telpa	17.8		3.00	
2	125	Tualete	12.5		3.00	
2	126	Guļamtelpa	29.0		3.00	
2	127	Nodarbību telpa	53.2		3.00	
2	128	Palīgtelpa	15.5		3.00	
2	129	Mazgāšanas telpa	1.9		3.00	
-1	130	Pagrabs	15.0		2.45	

Stāvs	Telpas numurs	Telpas nosaukums	Telpas platība		Telpas augstums	Pielikīgās buviniecības pazīme
			Nedzīvojamā iekštelpa	Nedzīvojama ar telpa		
-1	131	Pagrabs	15.3		2.45	
-1	132	Pagrabs	15.2		2.45	
-1	133	Pagrabs	23.3		2.45	
-1	134	Pagrabs	20.7		2.45	
-1	135	Pagrabs	19.9		2.45	
-1	136	Gaitenis	16.8		2.45	
-1	137	Kāpņu telpa	4.9		2.45	
		Kopā	2058.2	0.0		
		Nedzīvojamo telpu platība				2058.2

KOPUA PAREIZA
SIA "GP PROJEKTU DIROJS"
Valdes Iocēklis
Andris Gulbis

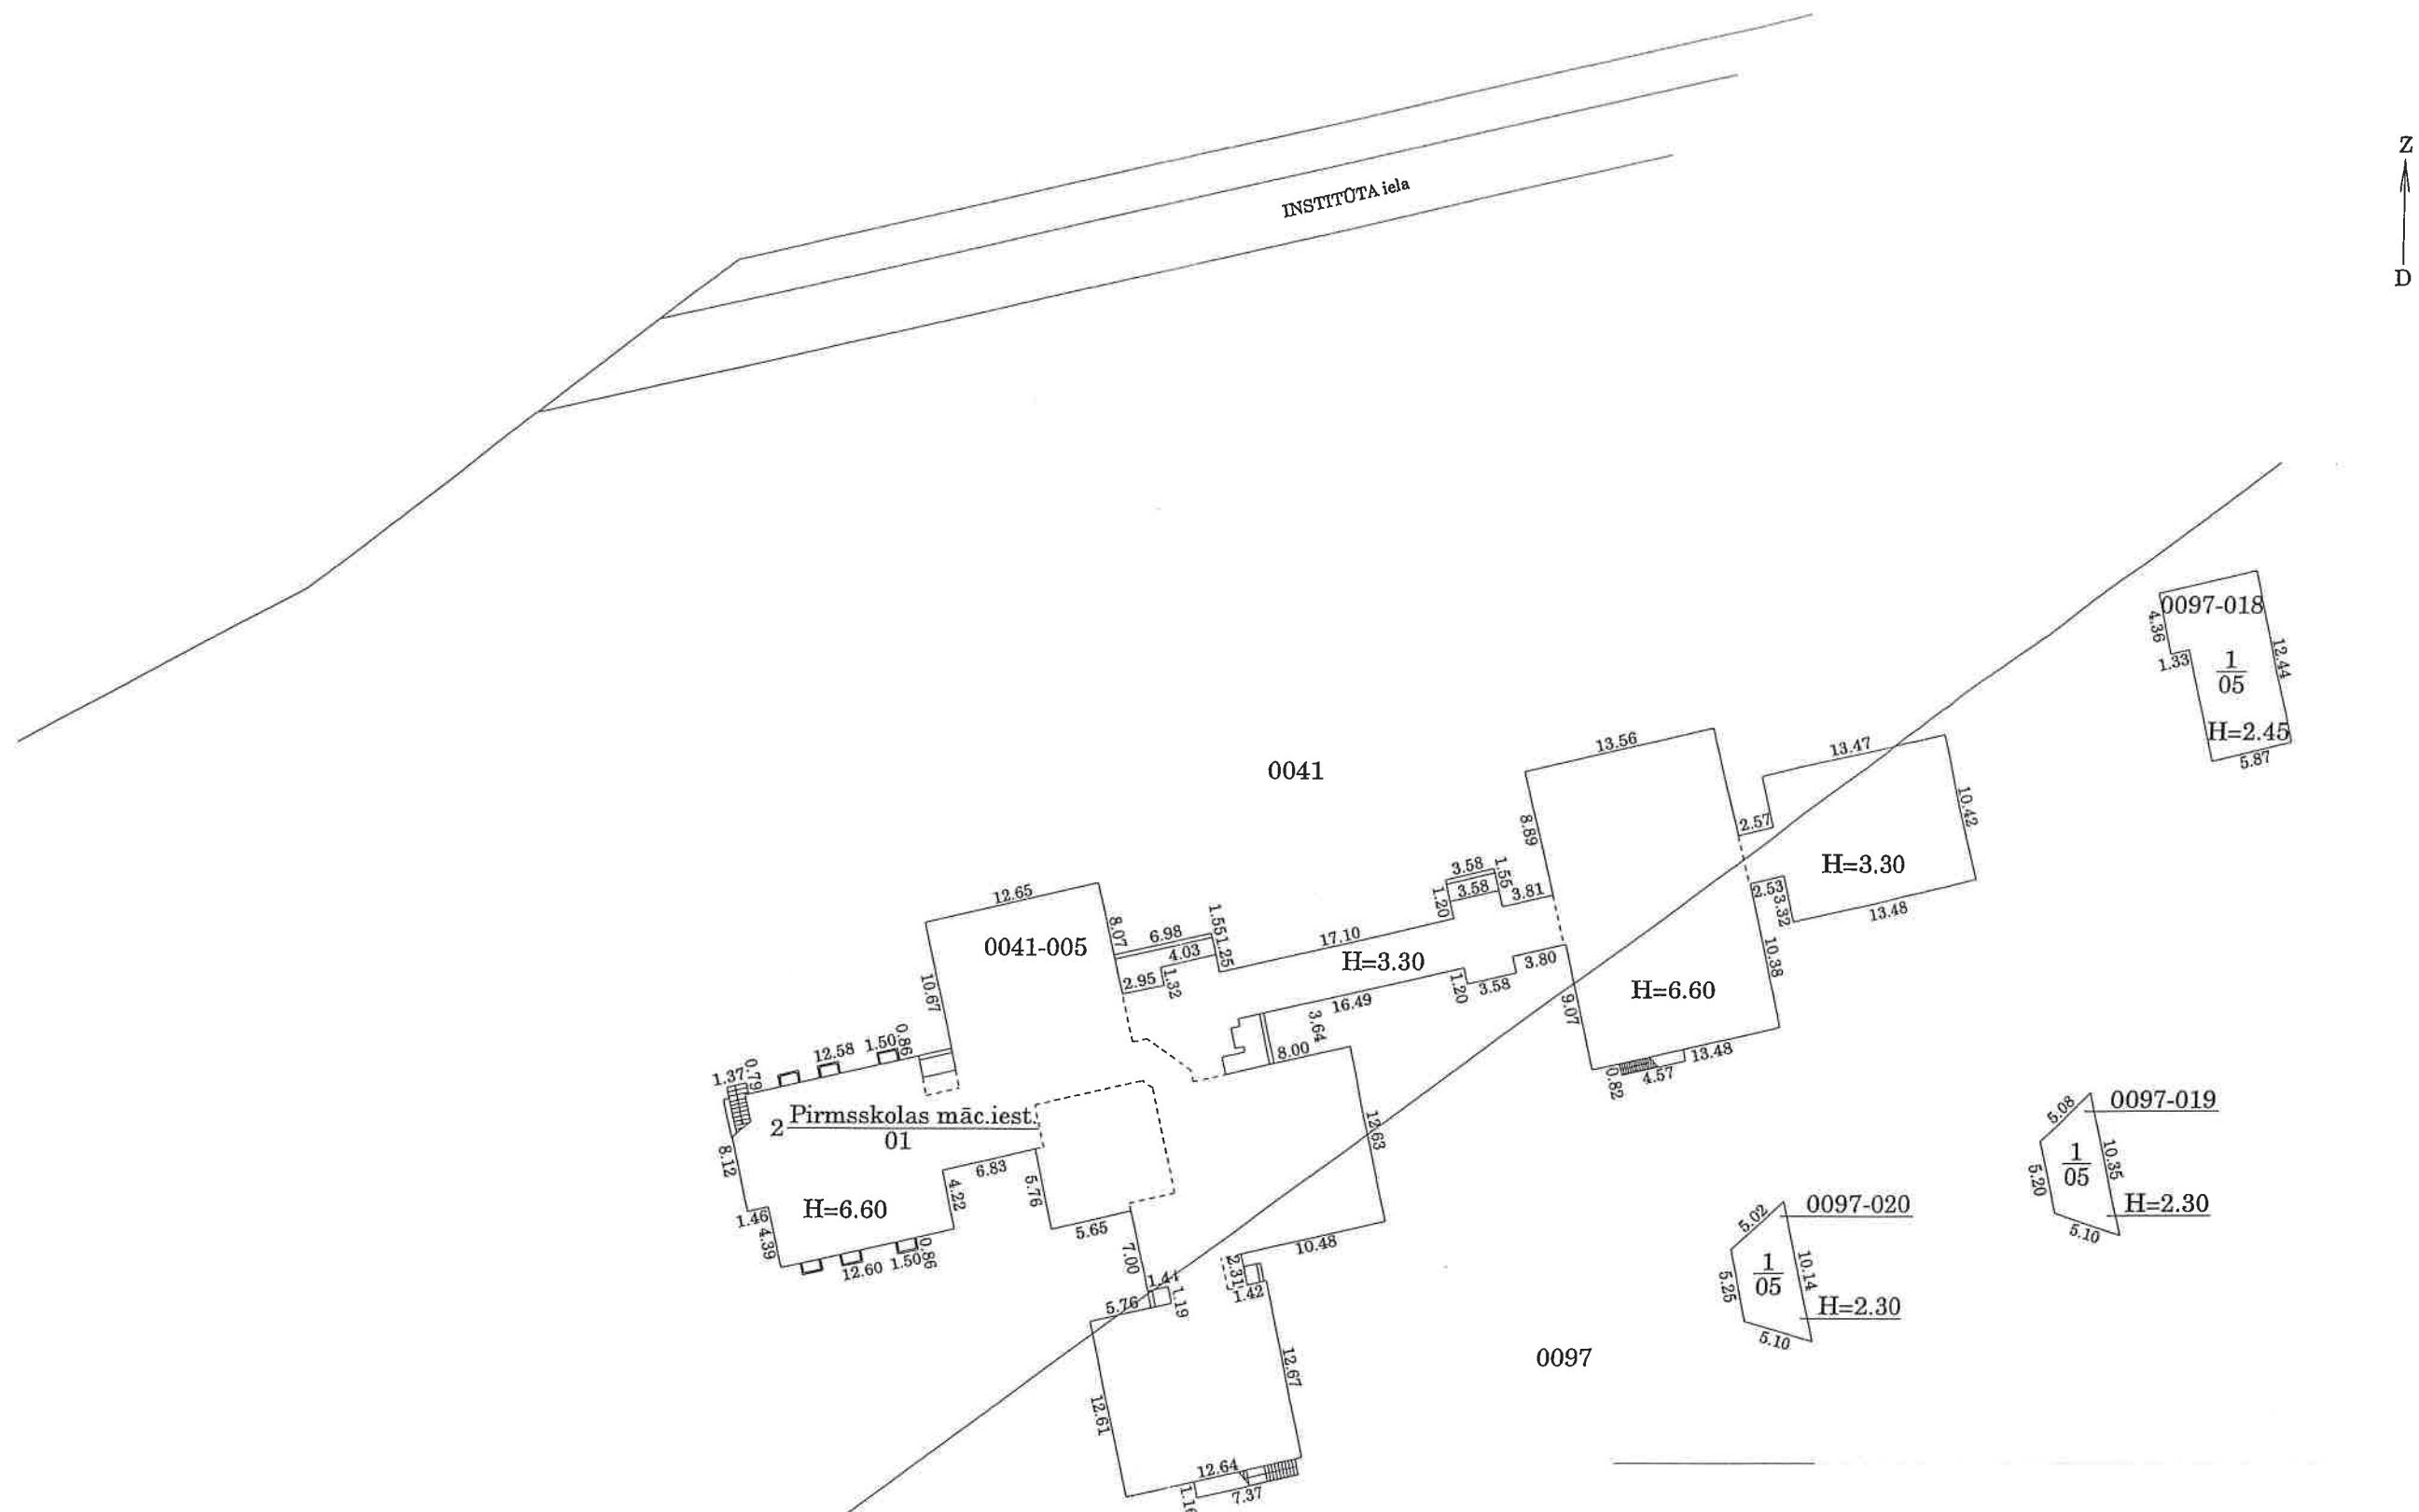

KOPIJA PAREIZA
SIA "GP PROJEKTU BIROJS"
Valdes Iocēklis
Andris Gulbis
Riga 18.07.2018.
[Handwritten signature]

Būves kadastra apzīmējums 8094 004 0041 005