


1.STĀVA PĀRSEGUMA PANEĻU MONTĀŽAS PLĀNS

M1:100

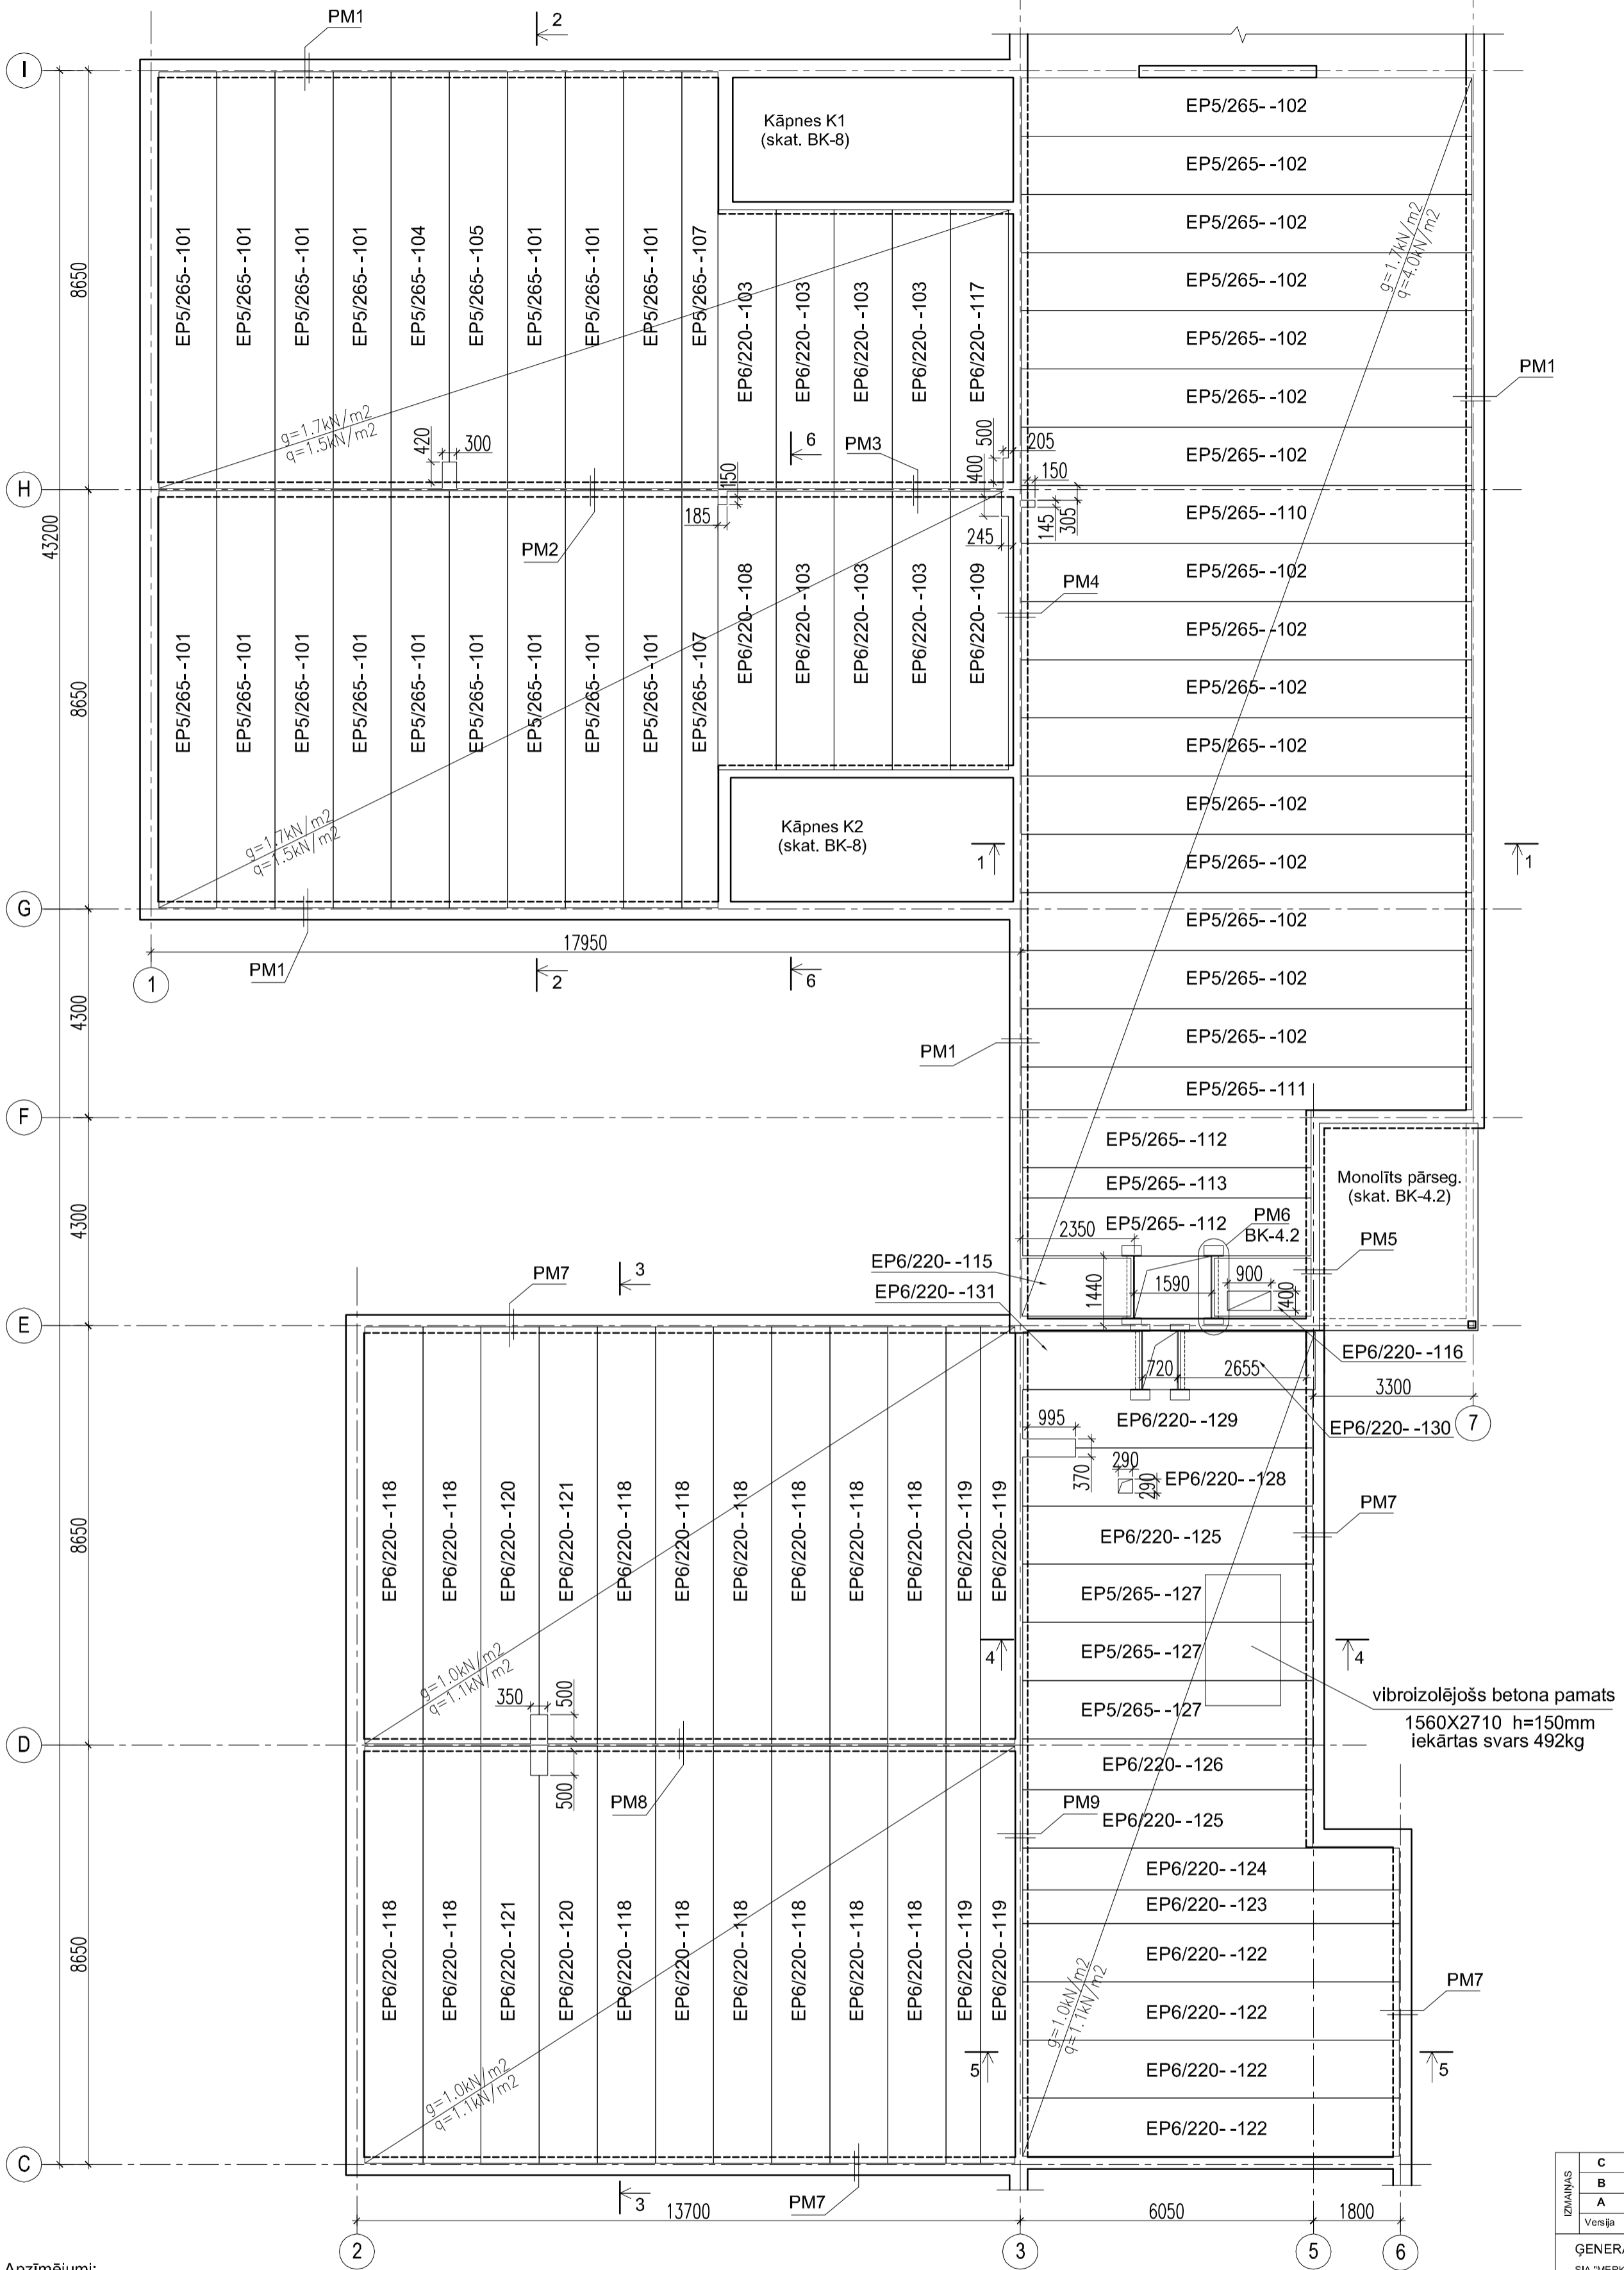

Apzīmējumi:

g-normatīvā pastāvīgā slodze (bez paneļa pašsvara)
q-normatīvā lietderīgā slodze

Monolītās joslas materiālu specifikācija		
Betona izstrādājumi	Apjoms (m ³)	Masa (kg)
Betons B25	4,6	
Metāla veļmēģi		
Stiegrojums	Ø12A-III (GOST 5781-82)	838
	Ø6A-III (GOST 5781-82)	81
Metāla izstrādājumi		
Metinājums		

PIEZĪMES

1. Vispārīgos norādījumus skatīt lapā BK-1.
2. Mezglus skatīt lapā BK-4.1.
3. Pārseguma paneļu specifikāciju skatīt lapā BK-6.

IZMĀNĀS				
C				
B				
A				
Versija	Datums	Paraksts	V.Uzvārds	
ĢENERĀLPROJEKTĒTĀJS: SIA "MERKS" Skanstes iela 13, Rīga Latvija, LV-1013 tel.-67373380 fakss-67373379 merks@merks.lv				
BP daļas vad.	G.Karolis			
Izstrādāja				
Pasūtītājs SIGULDAS PILSĒTAS DOME				
Būvobjekts PIRMSSKOLAS IZGLĪTĪBAS IESTĀDES JAUNBŪVE Nurmīžu iela 31, Sigulda				
Rasējums 1. stāva pārseguma paneļu montāžas plāns				
Proj. Nr.	Stadija	Mērogs	Datums	
239 P	TP	1:100	24/07/2009	
Lapas marka	BK-4		Lapas caur. Nr.	

