


# Allažu ūdensapgādes tīklu shēma

Siguldas novads  
Teritorijas plānojuma 2012 - 2024 izstrāde

Izmantoti SIA "Saitavols" 2011.gadā iegūtie dati  
Mērogs 1 : 7000  
Karte veidzādāja SIA "METRUM"

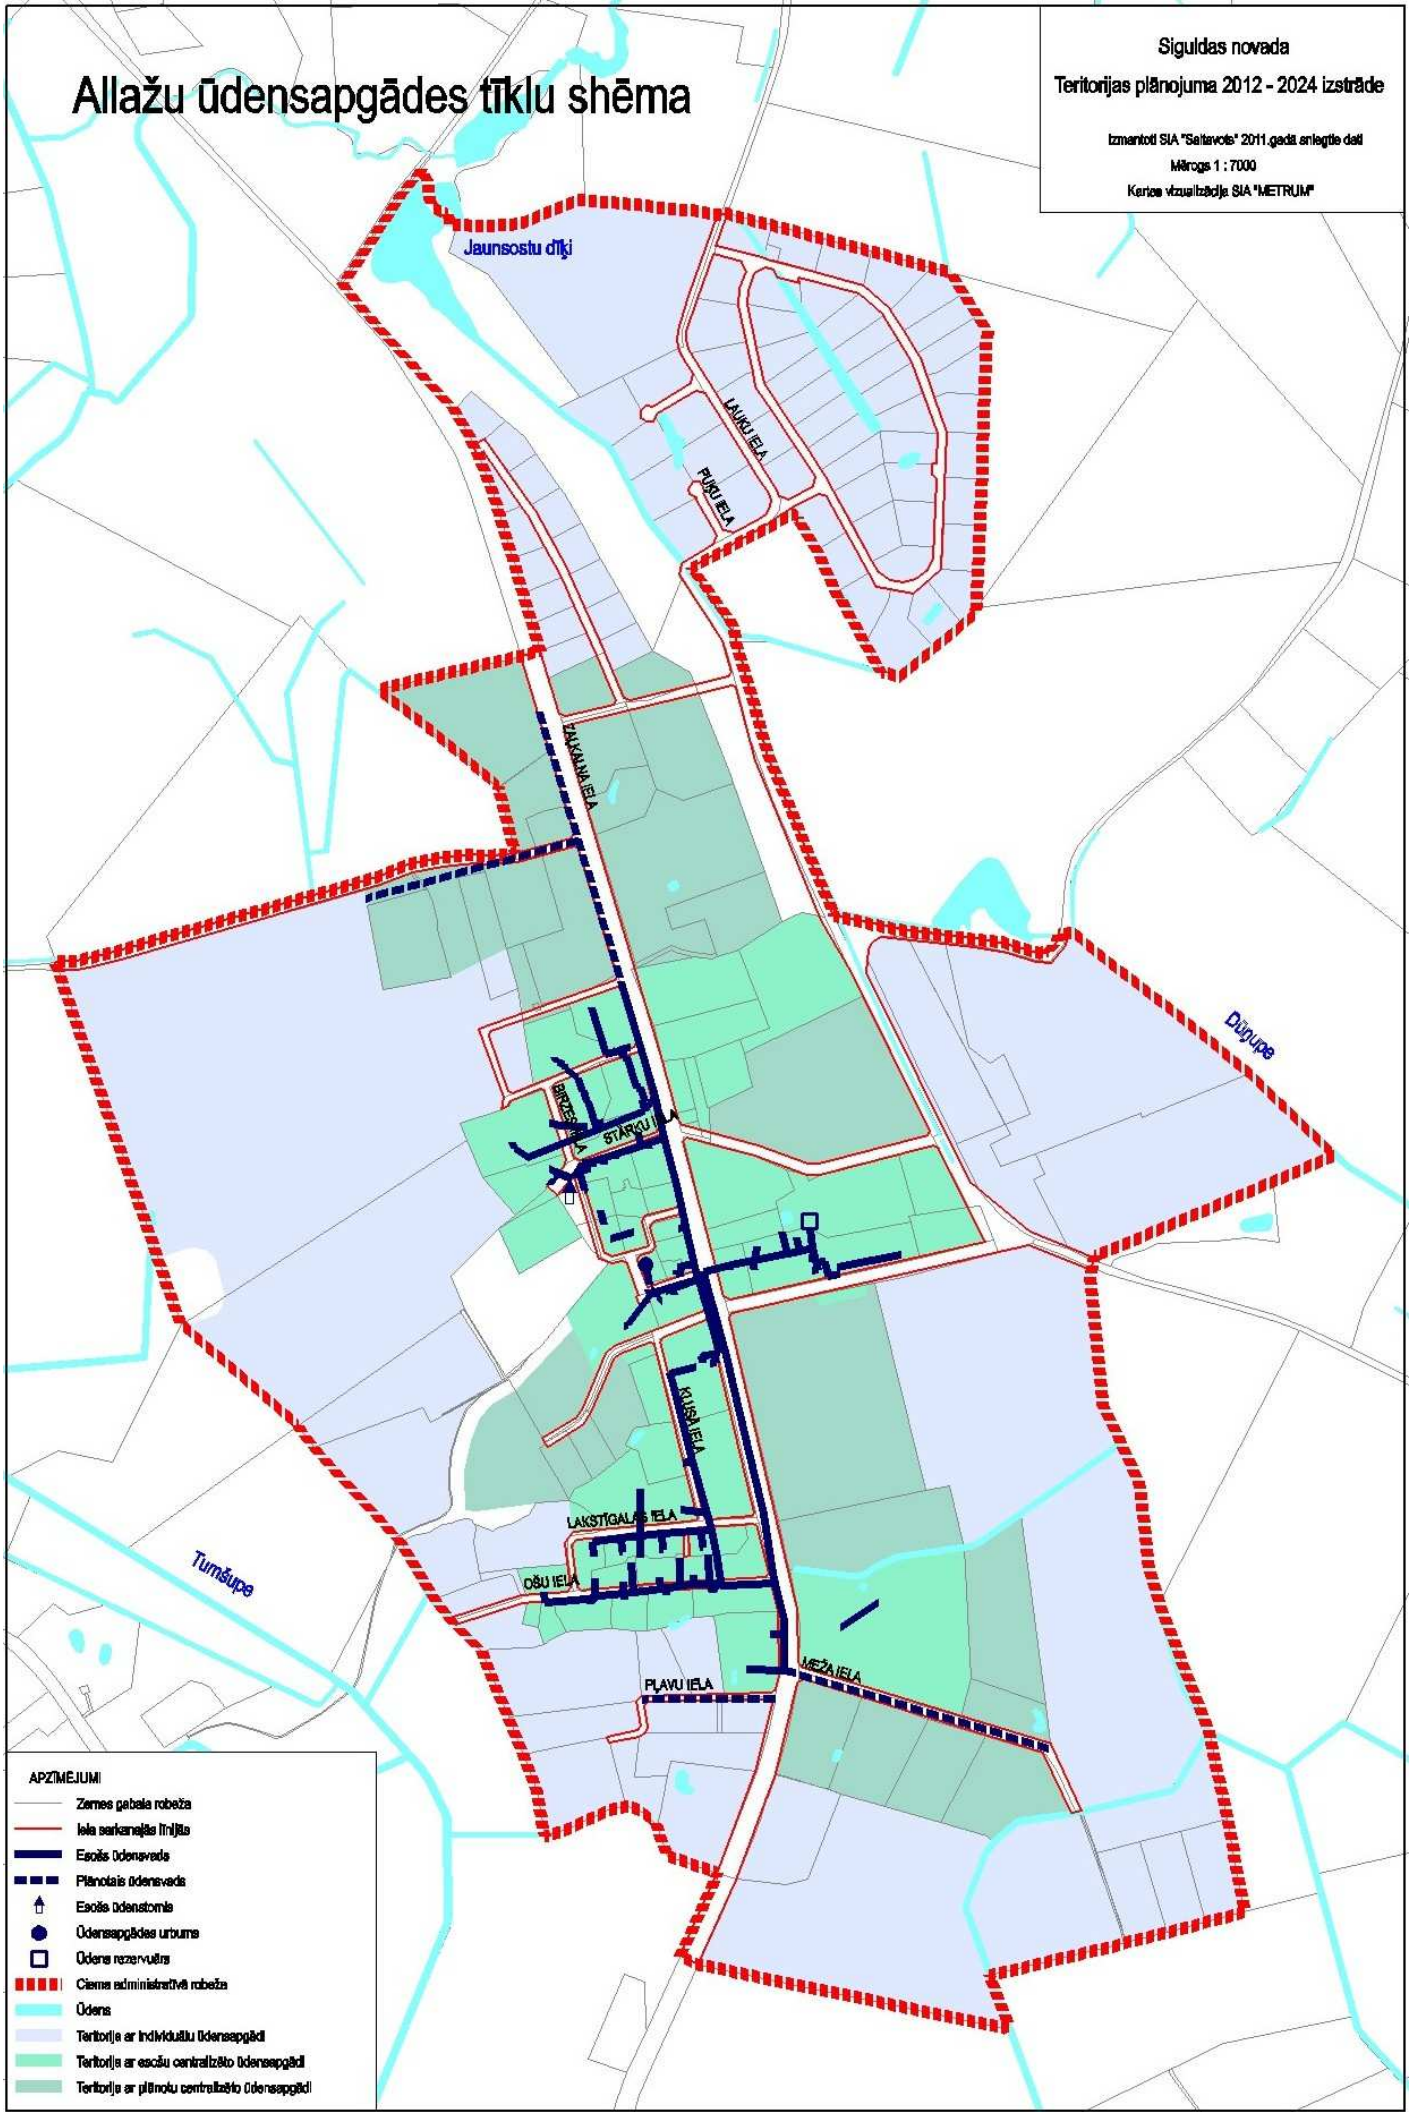

- APZĪMĒJUMI**
- Zemes gabala robeža
  - Iela sarkanajās līnijās
  - Esāšs ūdensvads
  - Plānotais ūdensvads
  - Esāšs ūdensstoms
  - Ūdensapgādes urbums
  - Ūdens rezervuārs
  - Ciema administratīvā robeža
  - Ūdens
  - Teritorija ar individuālu ūdensapgādi
  - Teritorija ar esošu centralizētu ūdensapgādi
  - Teritorija ar plānotu centralizētu ūdensapgādi